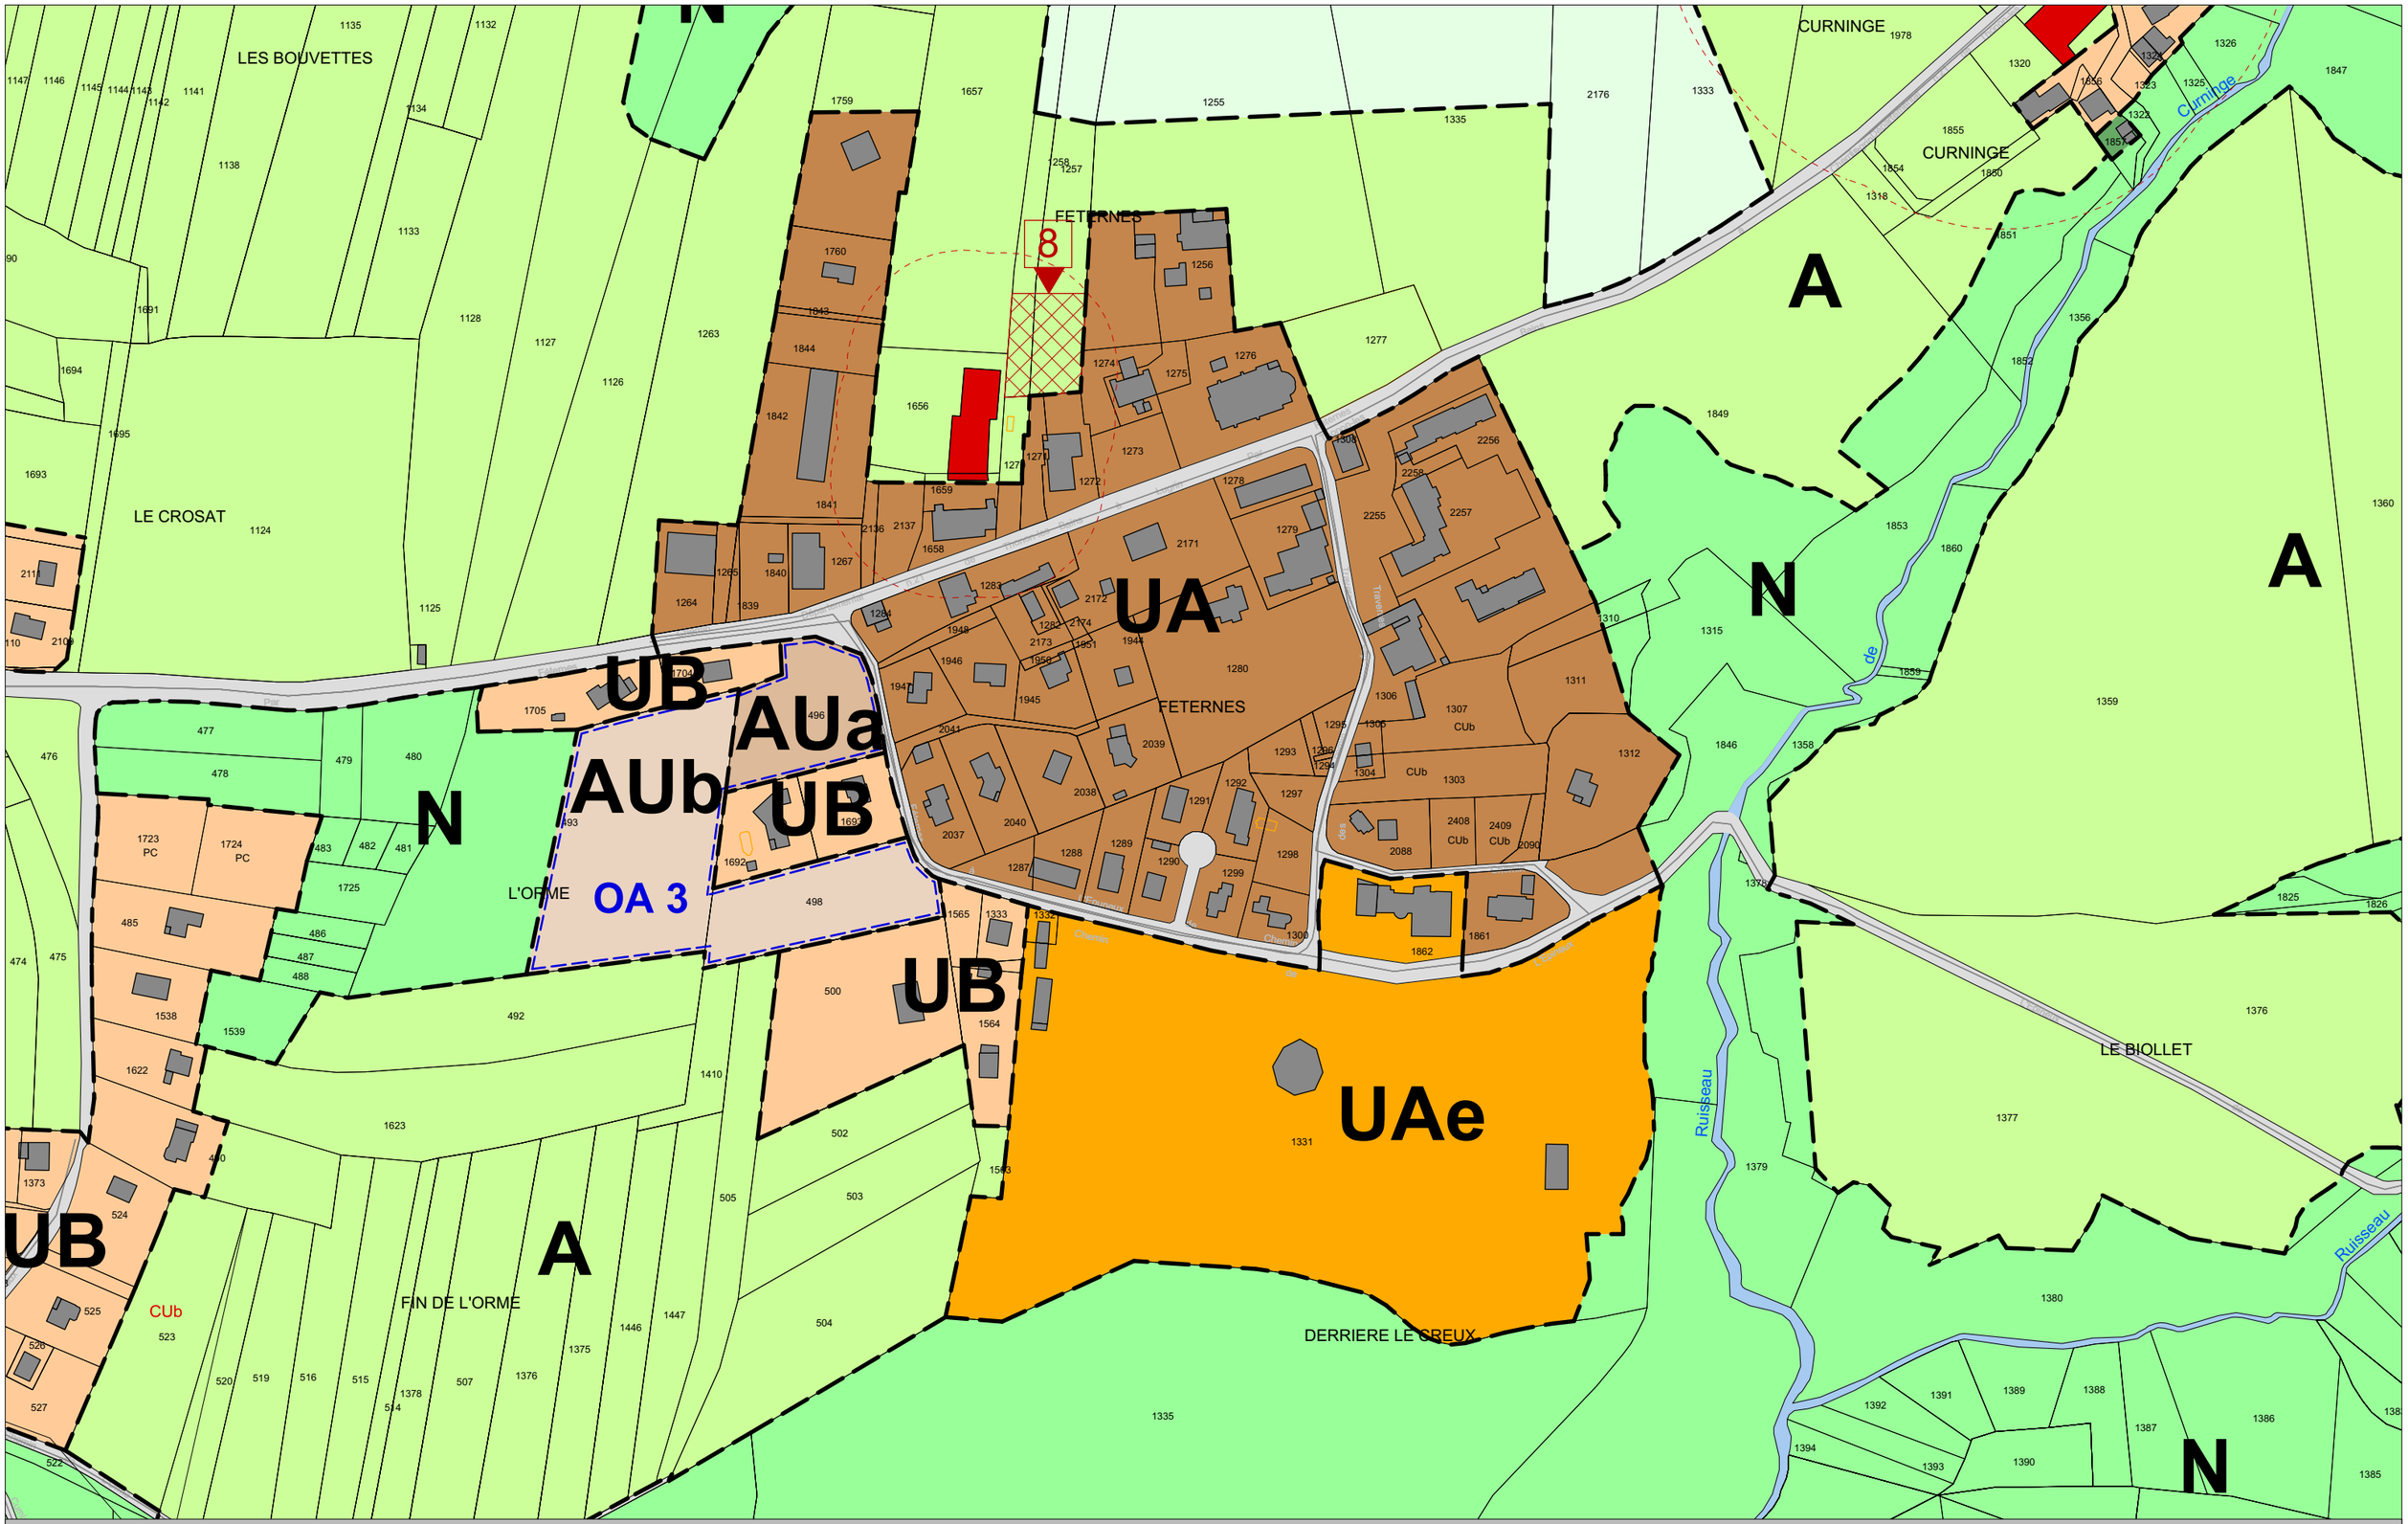

ARCHITECTURE

Pascal GIRARD
Alain VULLIEZ
ATELIER AXE

URBANISME

Architecte Urbaniste DUG - Plasticien en environnement DNBA
Architecte Urbaniste DPLG - Expert cour d'appel de Chambery

35 , Grande Rue 74200 THONON les bains

PAYSAGISME

Tél : 04 50 26 11 87
Fax : 04 50 71 29 14
E-mail : atelier.axe@wanadoo.fr

Zonage : Le Chef-Lieu

P.L.U. de Féternes

Ech. : 1/2500e

18 AOUT 2021

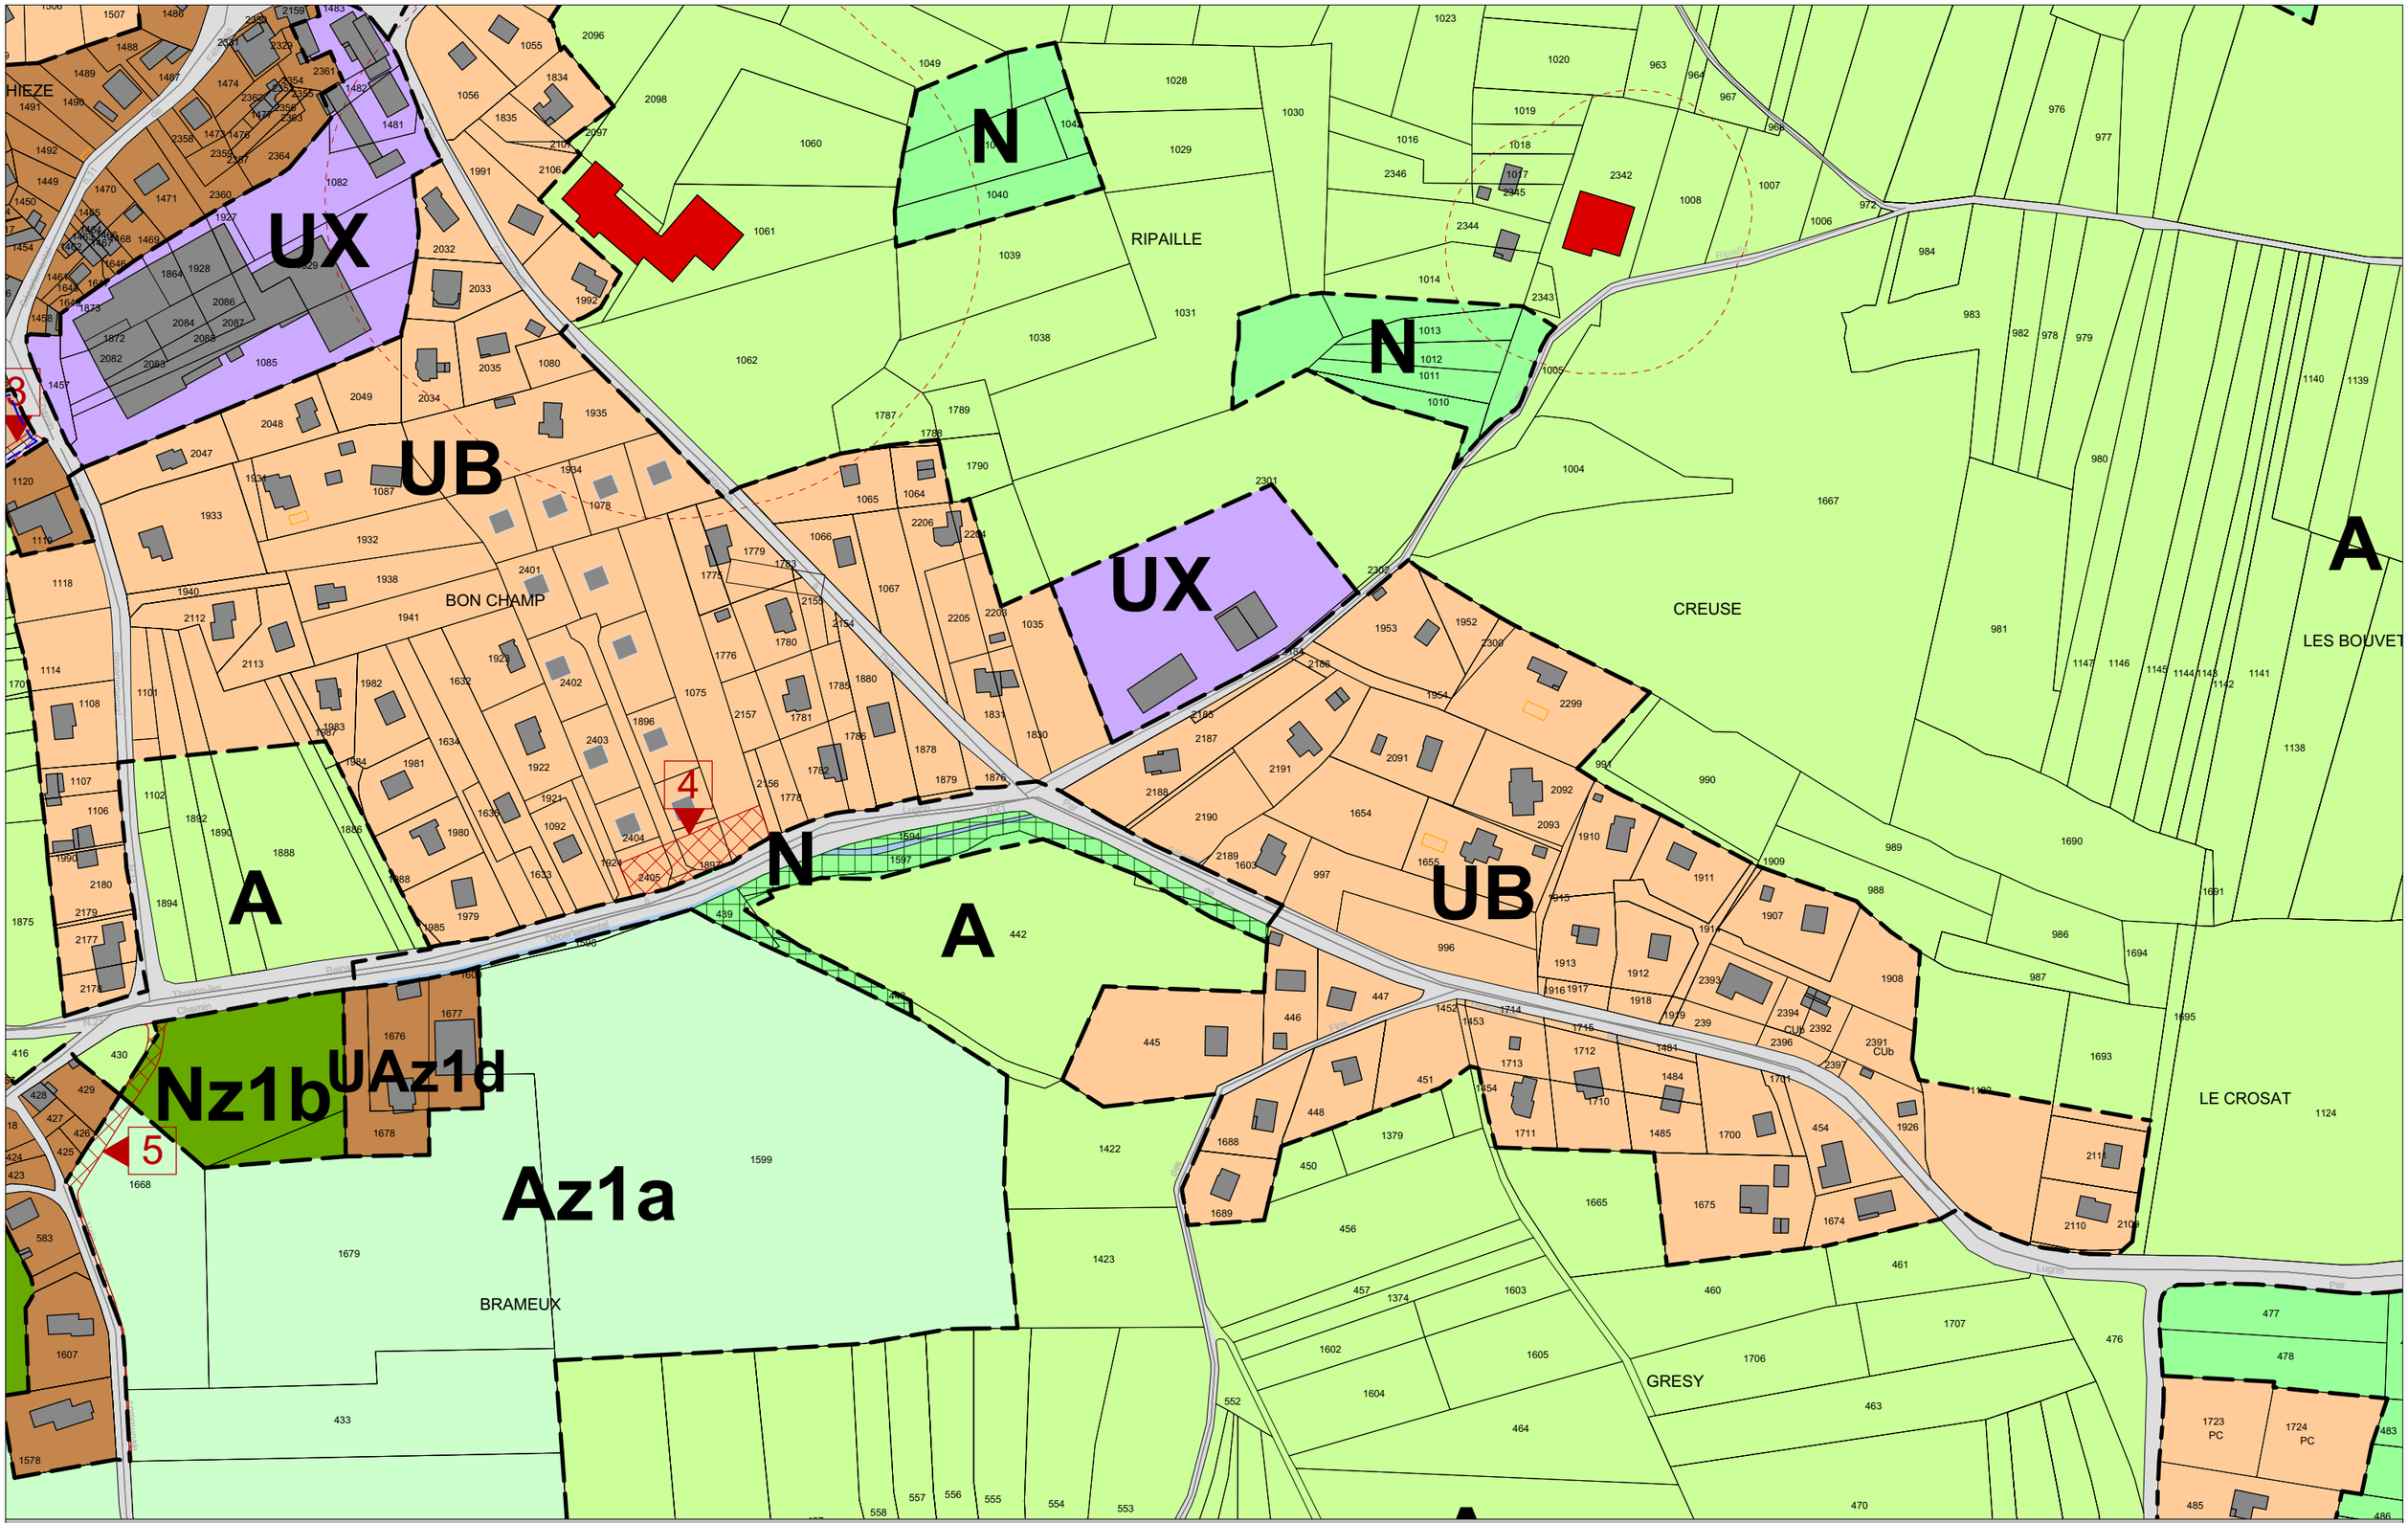

ARCHITECTURE
Pascal GIRARD
Alain VULLIEZ
ATELIER AXE

URBANISME
Architecte Urbaniste DUG - Plasticien en environnement DNBA
Architecte Urbaniste DPLG - Expert cour d'appel de Chambery
35 , Grande Rue 74200 THONON les bains

PAYSAGISME
Tél : 04 50 26 11 87
Fax : 04 50 71 29 14
E-mail : atelier.axe@wanadoo.fr

Zonage : Creuse

P.L.U. de Féternes

Ech. : 1/2500e

18 AOUT 2021

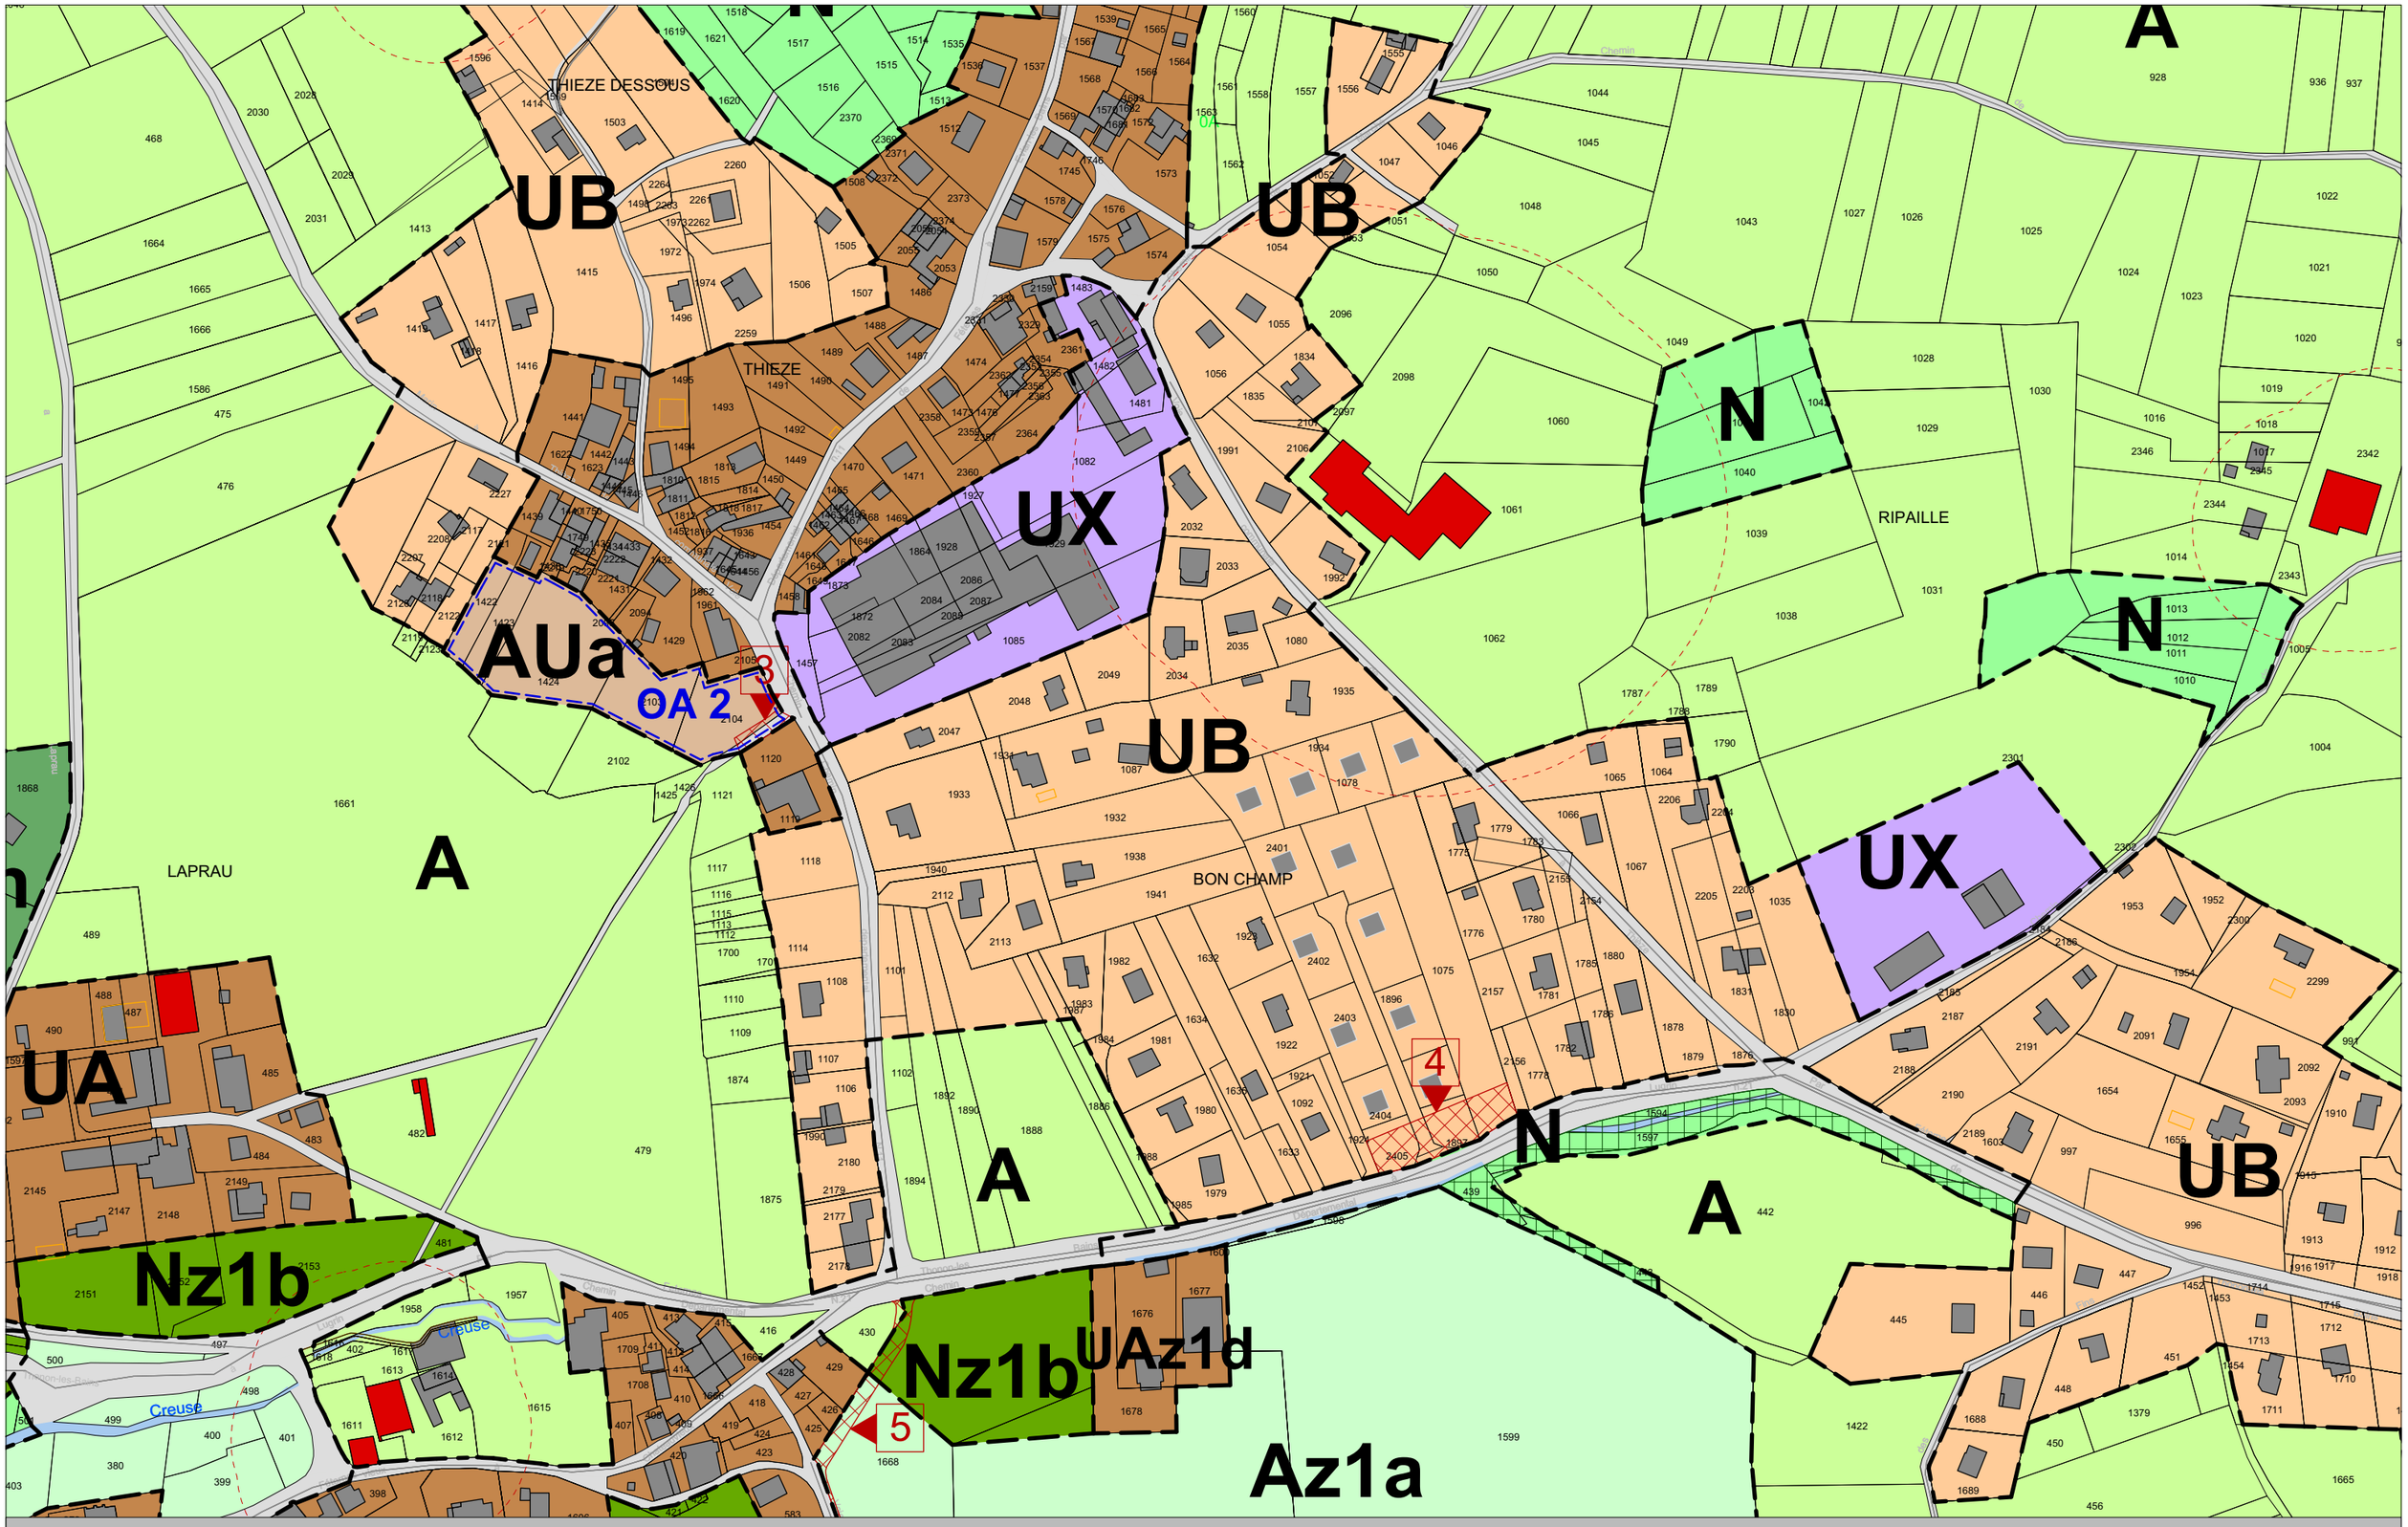

ARCHITECTURE
Pascal GIRARD
Alain VULLIEZ
ATELIER AXE

URBANISME
Architecte Urbaniste DUG - Plasticien en environnement DNBA
Architecte Urbaniste DPLG - Expert cour d'appel de Chambery
35 , Grande Rue 74200 THONON les bains

PAYSAGISME
Tél : 04 50 26 11 87
Fax : 04 50 71 29 14
E-mail : atelier.axe@wanadoo.fr

Zonage : Thièze & Bonchamp

P.L.U. de Féternes

Ech. : 1/2500e

18 AOUT 2021

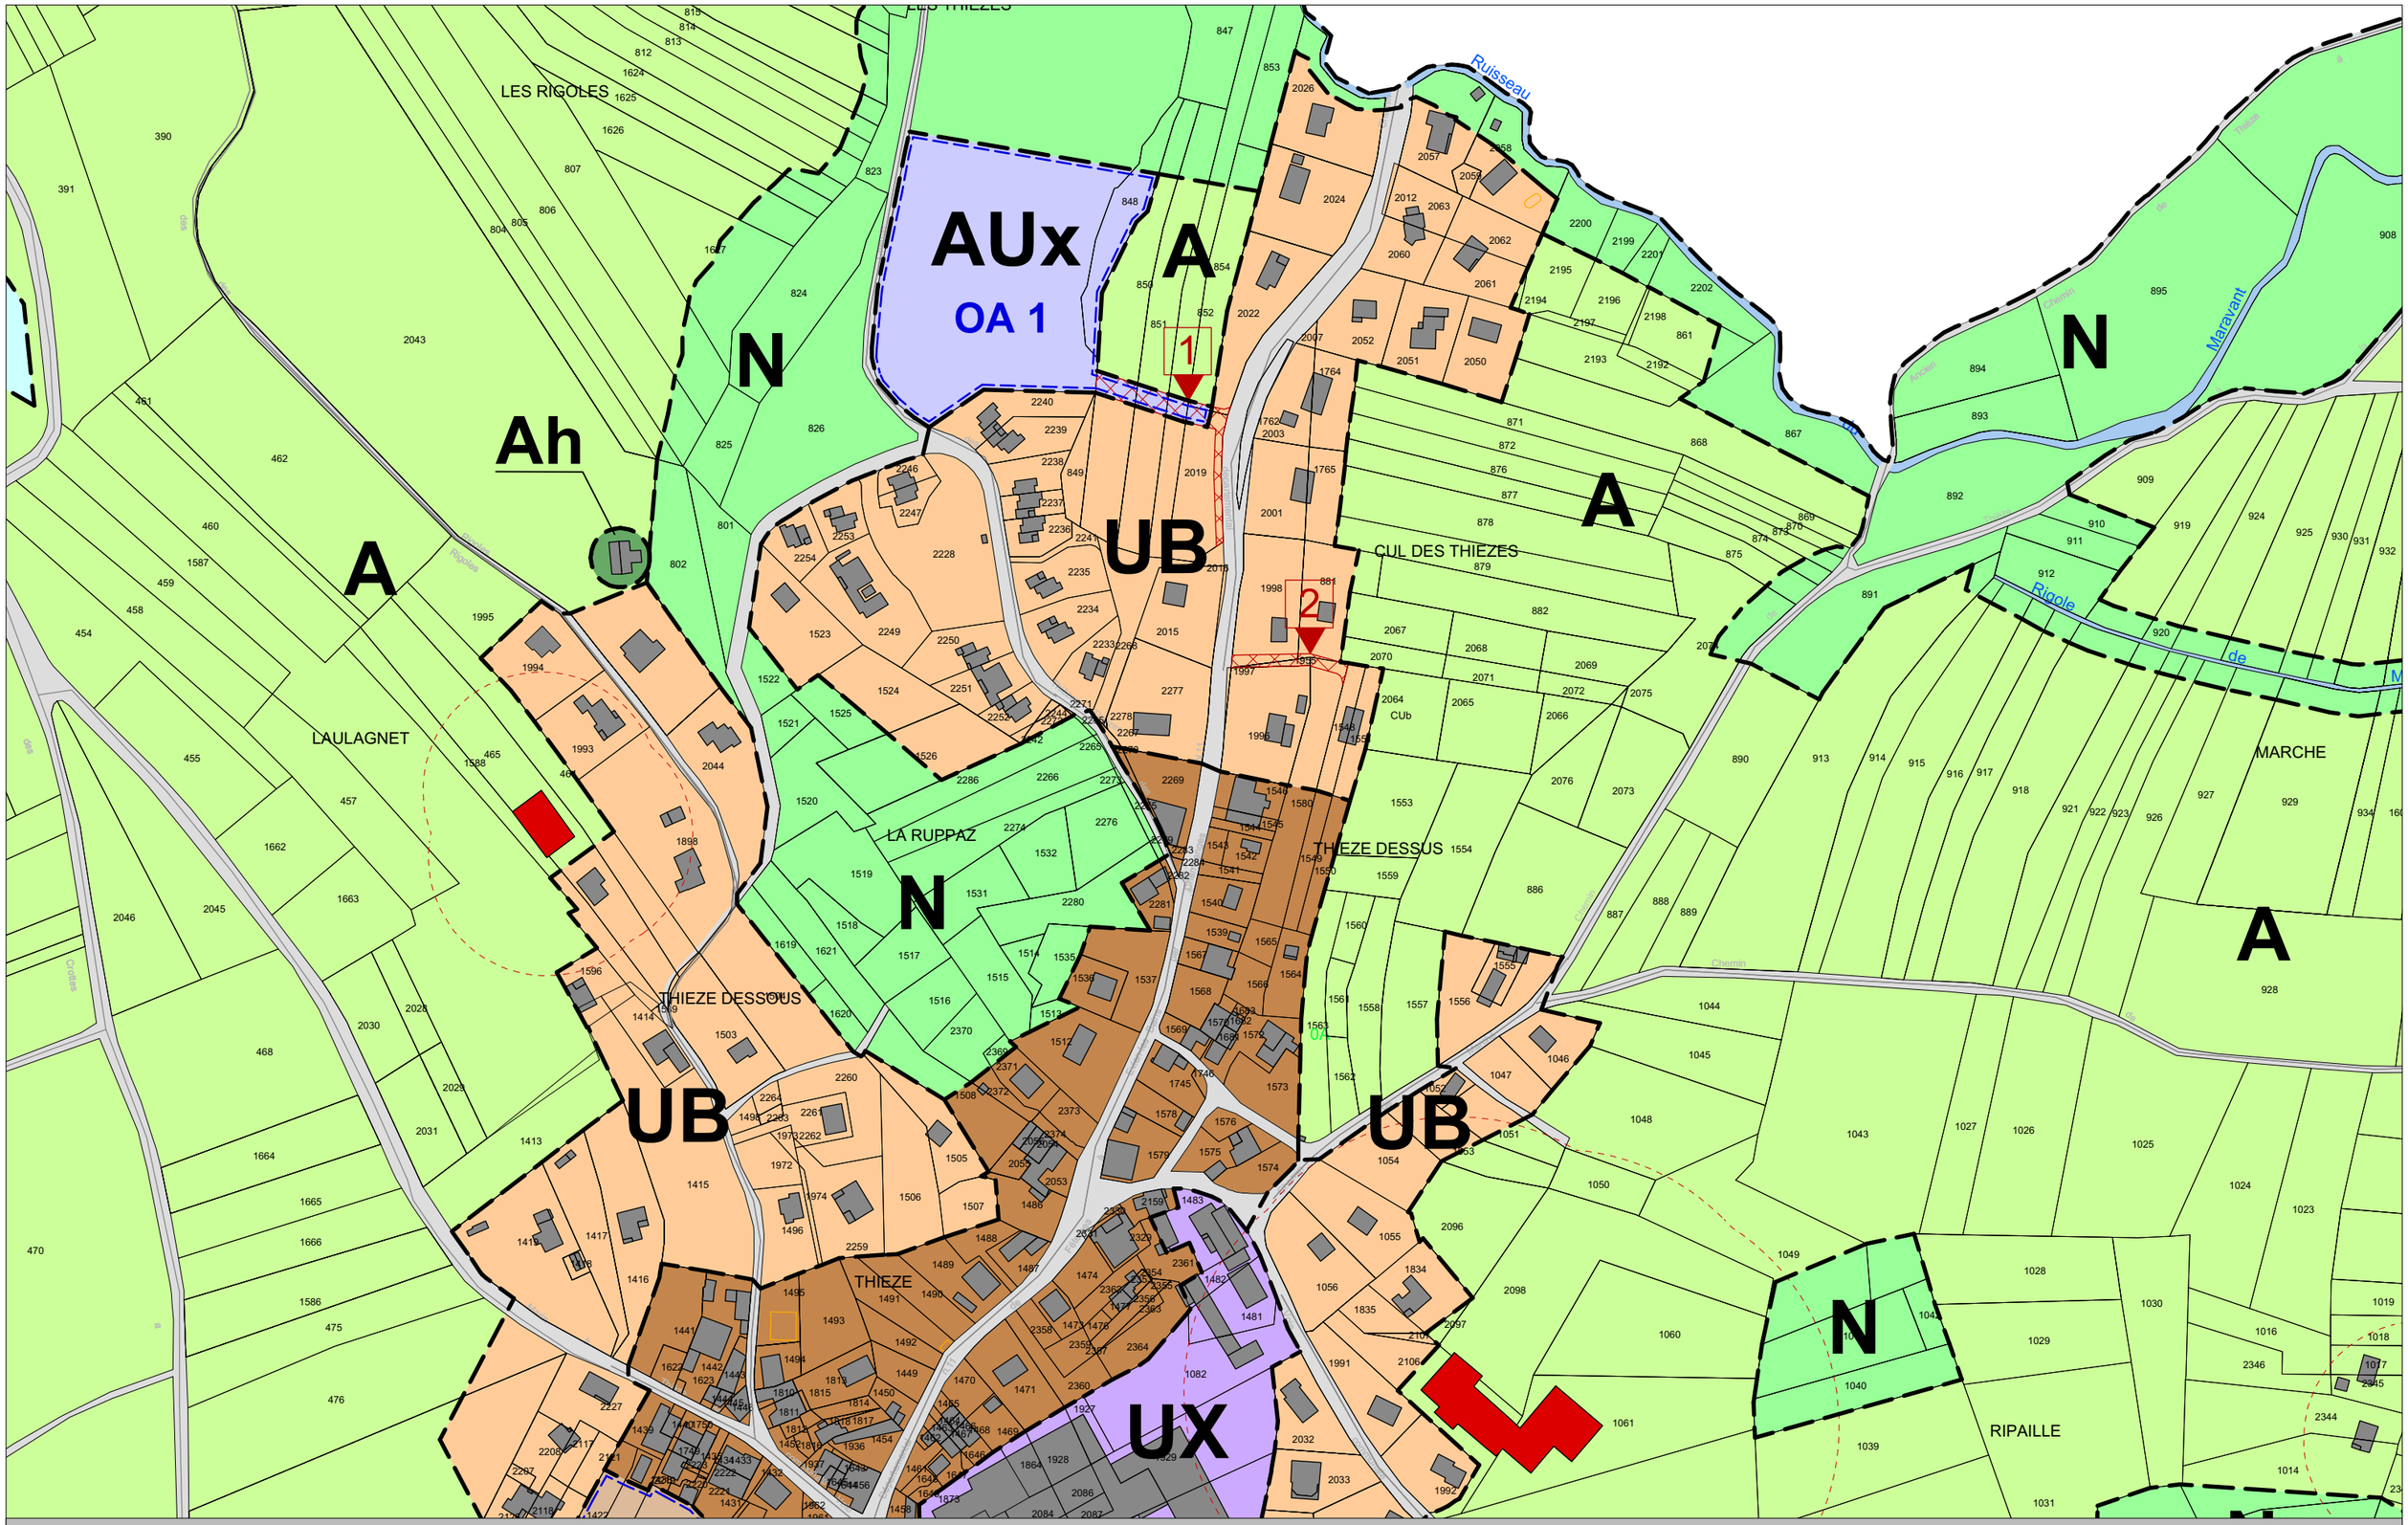

ARCHITECTURE

Pascal GIRARD
Alain VULLIEZ
ATELIER AXE

URBANISME

Architecte Urbaniste DUG - Plasticien en environnement DNBA
Architecte Urbaniste DPLG - Expert cour d'appel de Chambery

35 , Grande Rue 74200 THONON les bains

PAYSAGISME

Tél : 04 50 26 11 87
Fax : 04 50 71 29 14
E-mail : atelier.axe@wanadoo.fr

Zonage : Thièze

P.L.U. de Féternes

Ech. : 1/2500e

18 AOUT 2021

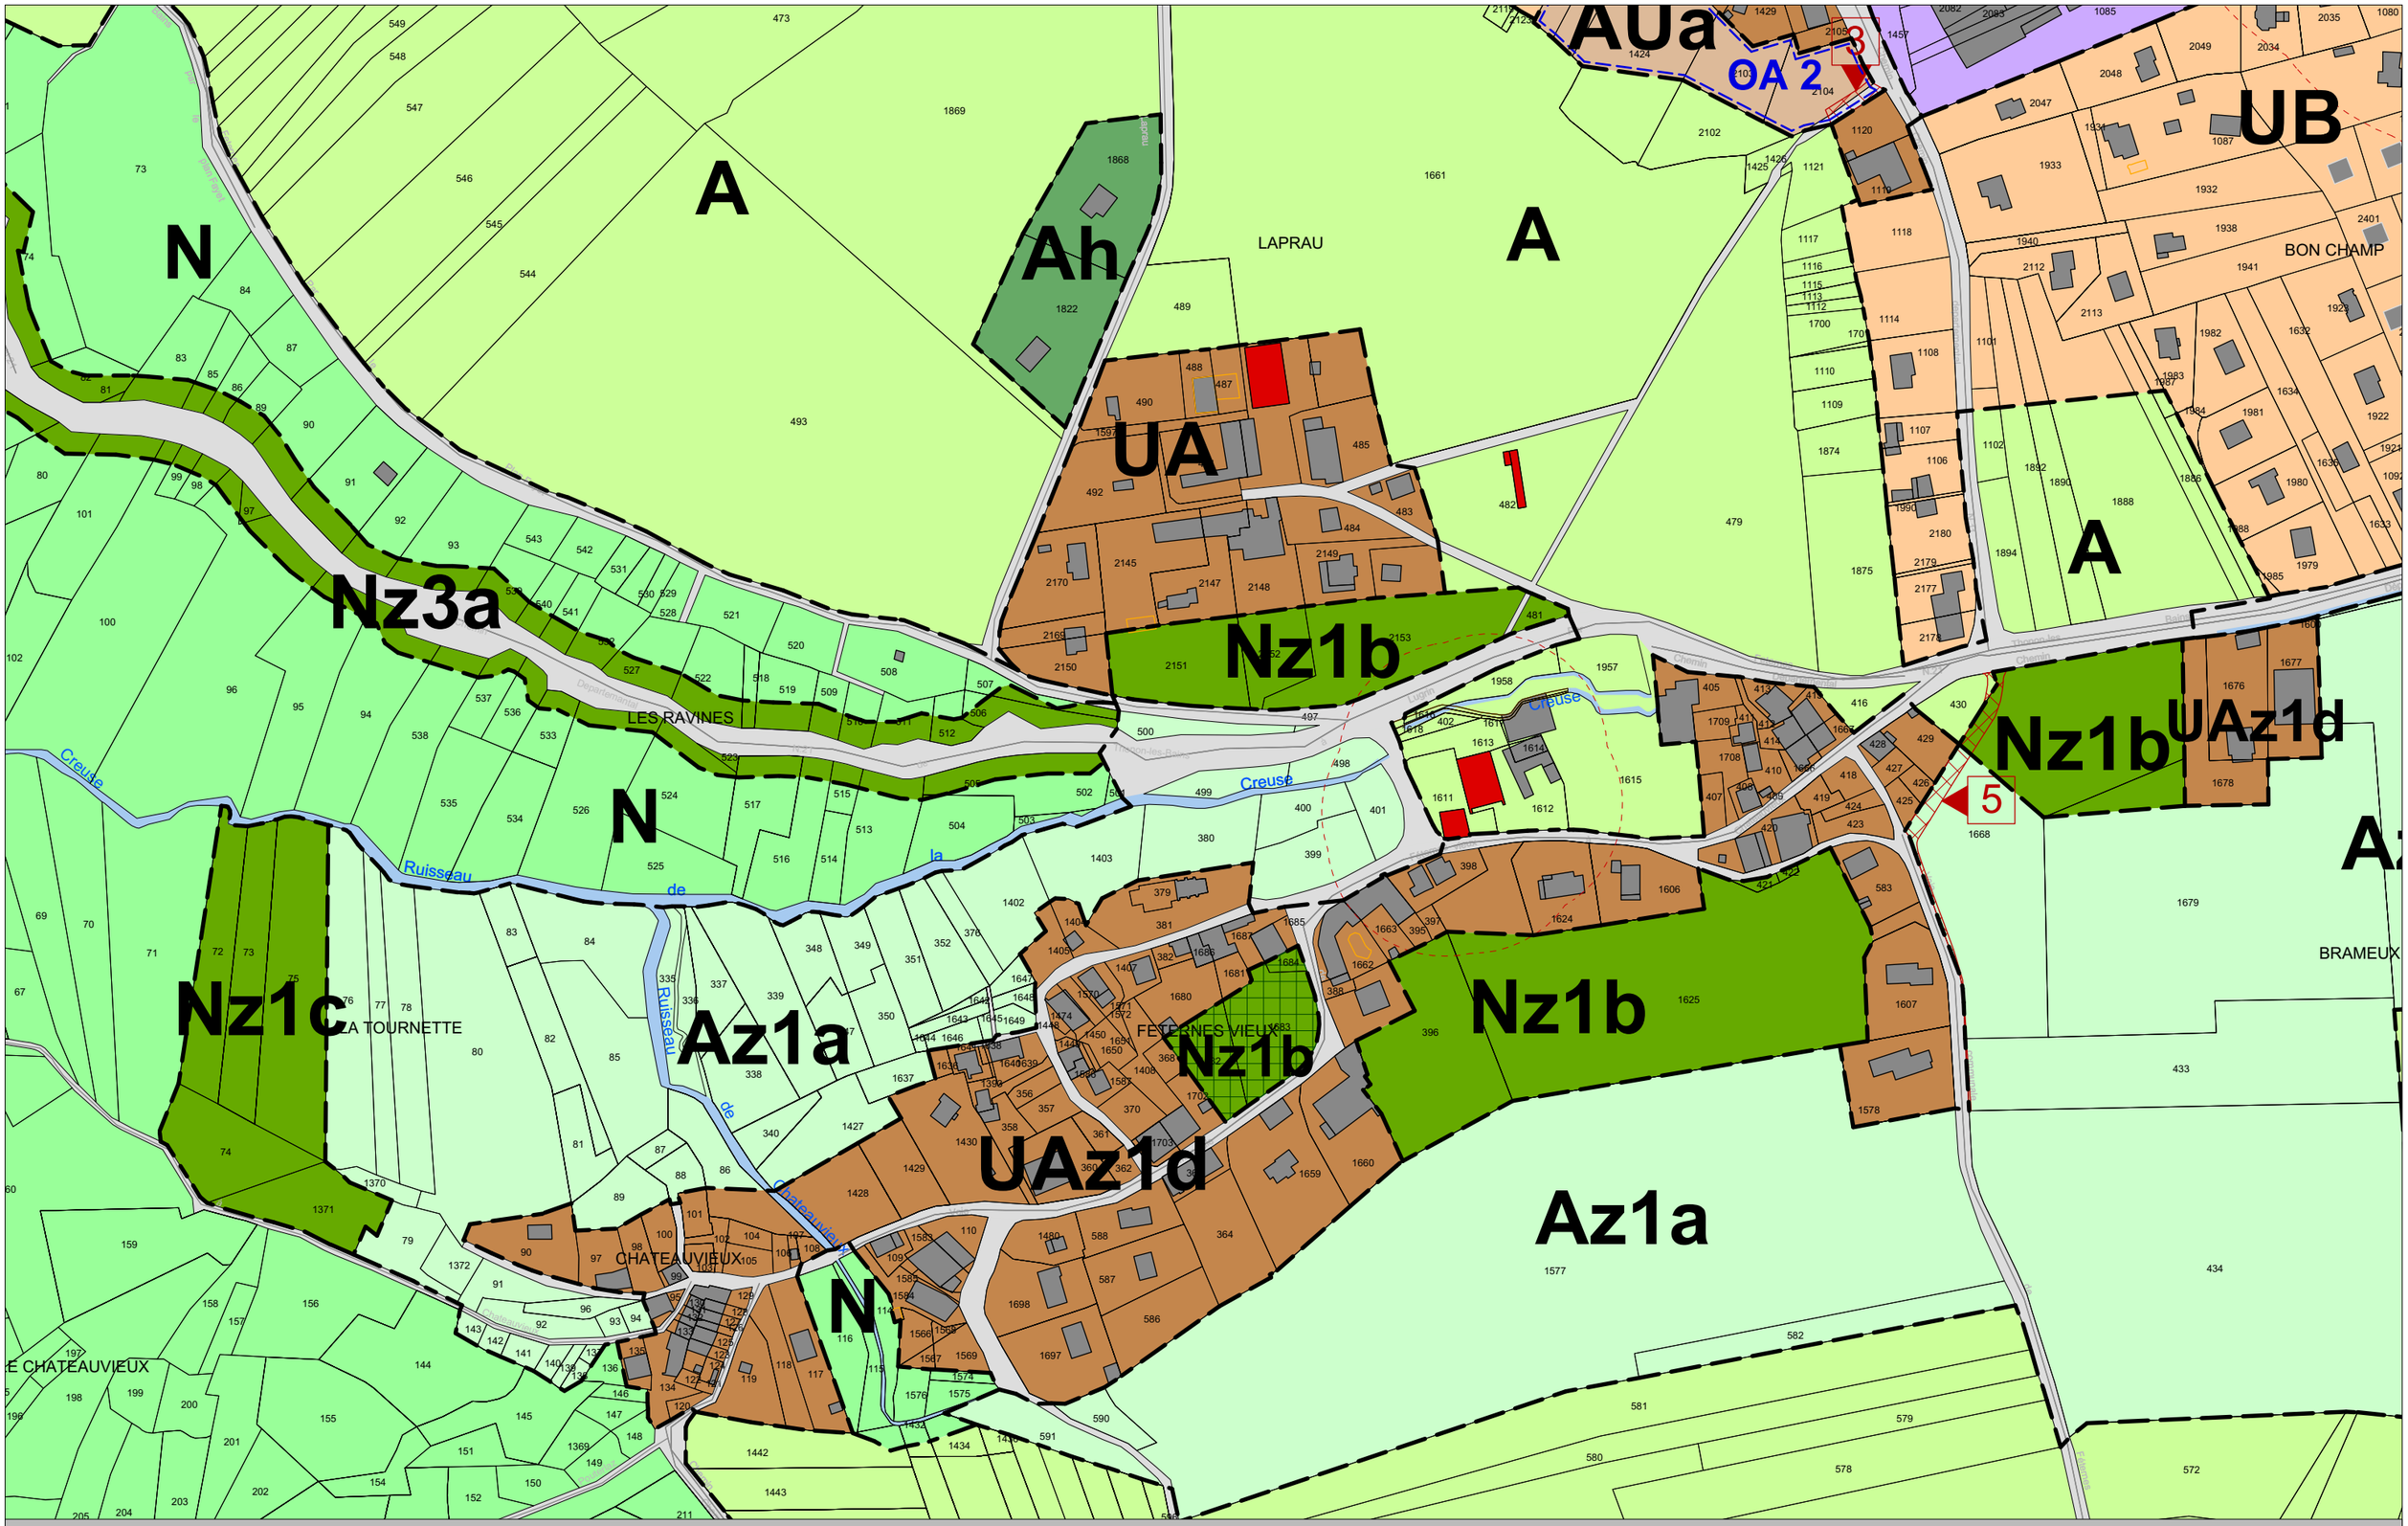

ARCHITECTURE

Pascal GIRARD
Alain VULLIEZ
ATELIER AXE 35 , Grande Rue 74200 THONON les bains

URBANISME

Architecte Urbaniste DUG - Plasticien en environnement DNBA
Architecte Urbaniste DPLG - Expert cour d'appel de Chambery

PAYSAGISME

Tél : 04 50 26 11 87
Fax : 04 50 71 29 14
E-mail : atelier.axe@wanadoo.fr

Zonage : Féternes-Vieux, Chateauvieux & Laprau

P.L.U. de Féternes

Ech. : 1/2500e

18 AOUT 2021

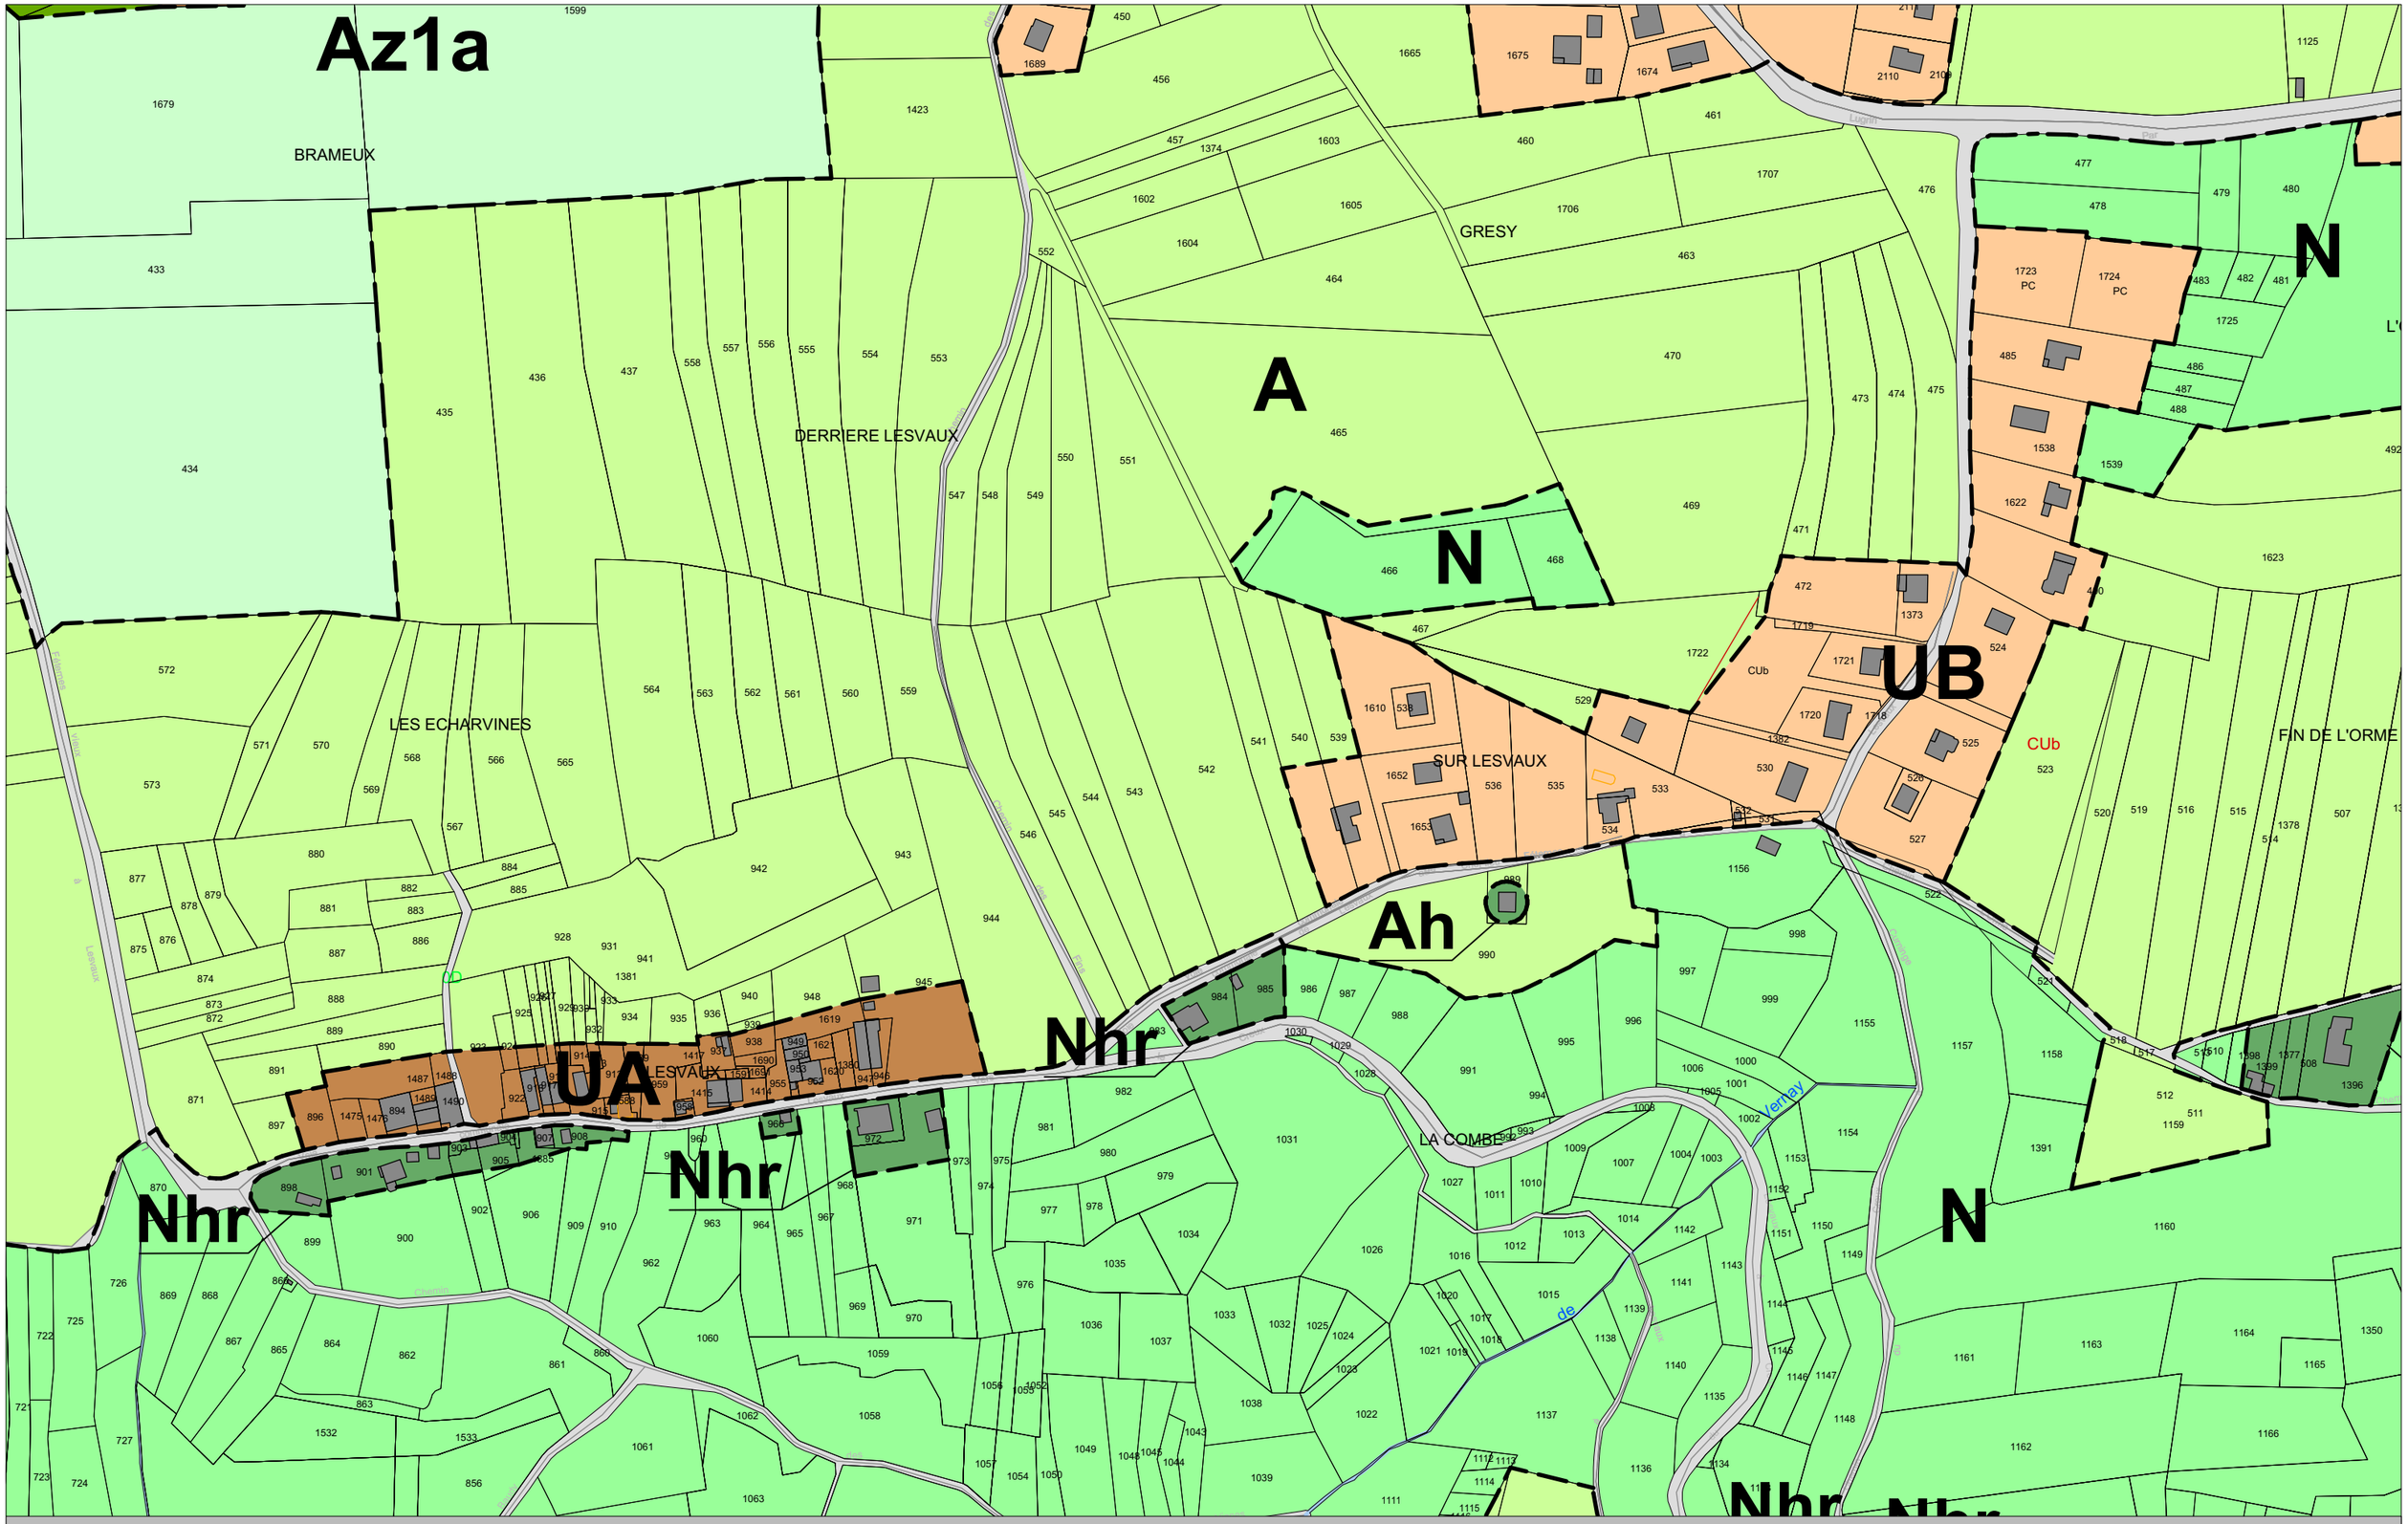

ARCHITECTURE
Pascal GIRARD
Alain VULLIEZ
ATELIER AXE

URBANISME
Architecte Urbaniste DUG - Plasticien en environnement DNBA
Architecte Urbaniste DPLG - Expert cour d'appel de Chambery

PAYSAGISME
Tél : 04 50 26 11 87
Fax : 04 50 71 29 14
E-mail : atelier.axe@wanadoo.fr

35 , Grande Rue 74200 THONON les bains

Zonage : Lesvaux & Sur Lesvaux

P.L.U. de Féternes

Ech. : 1/2500e

18 AOUT 2021

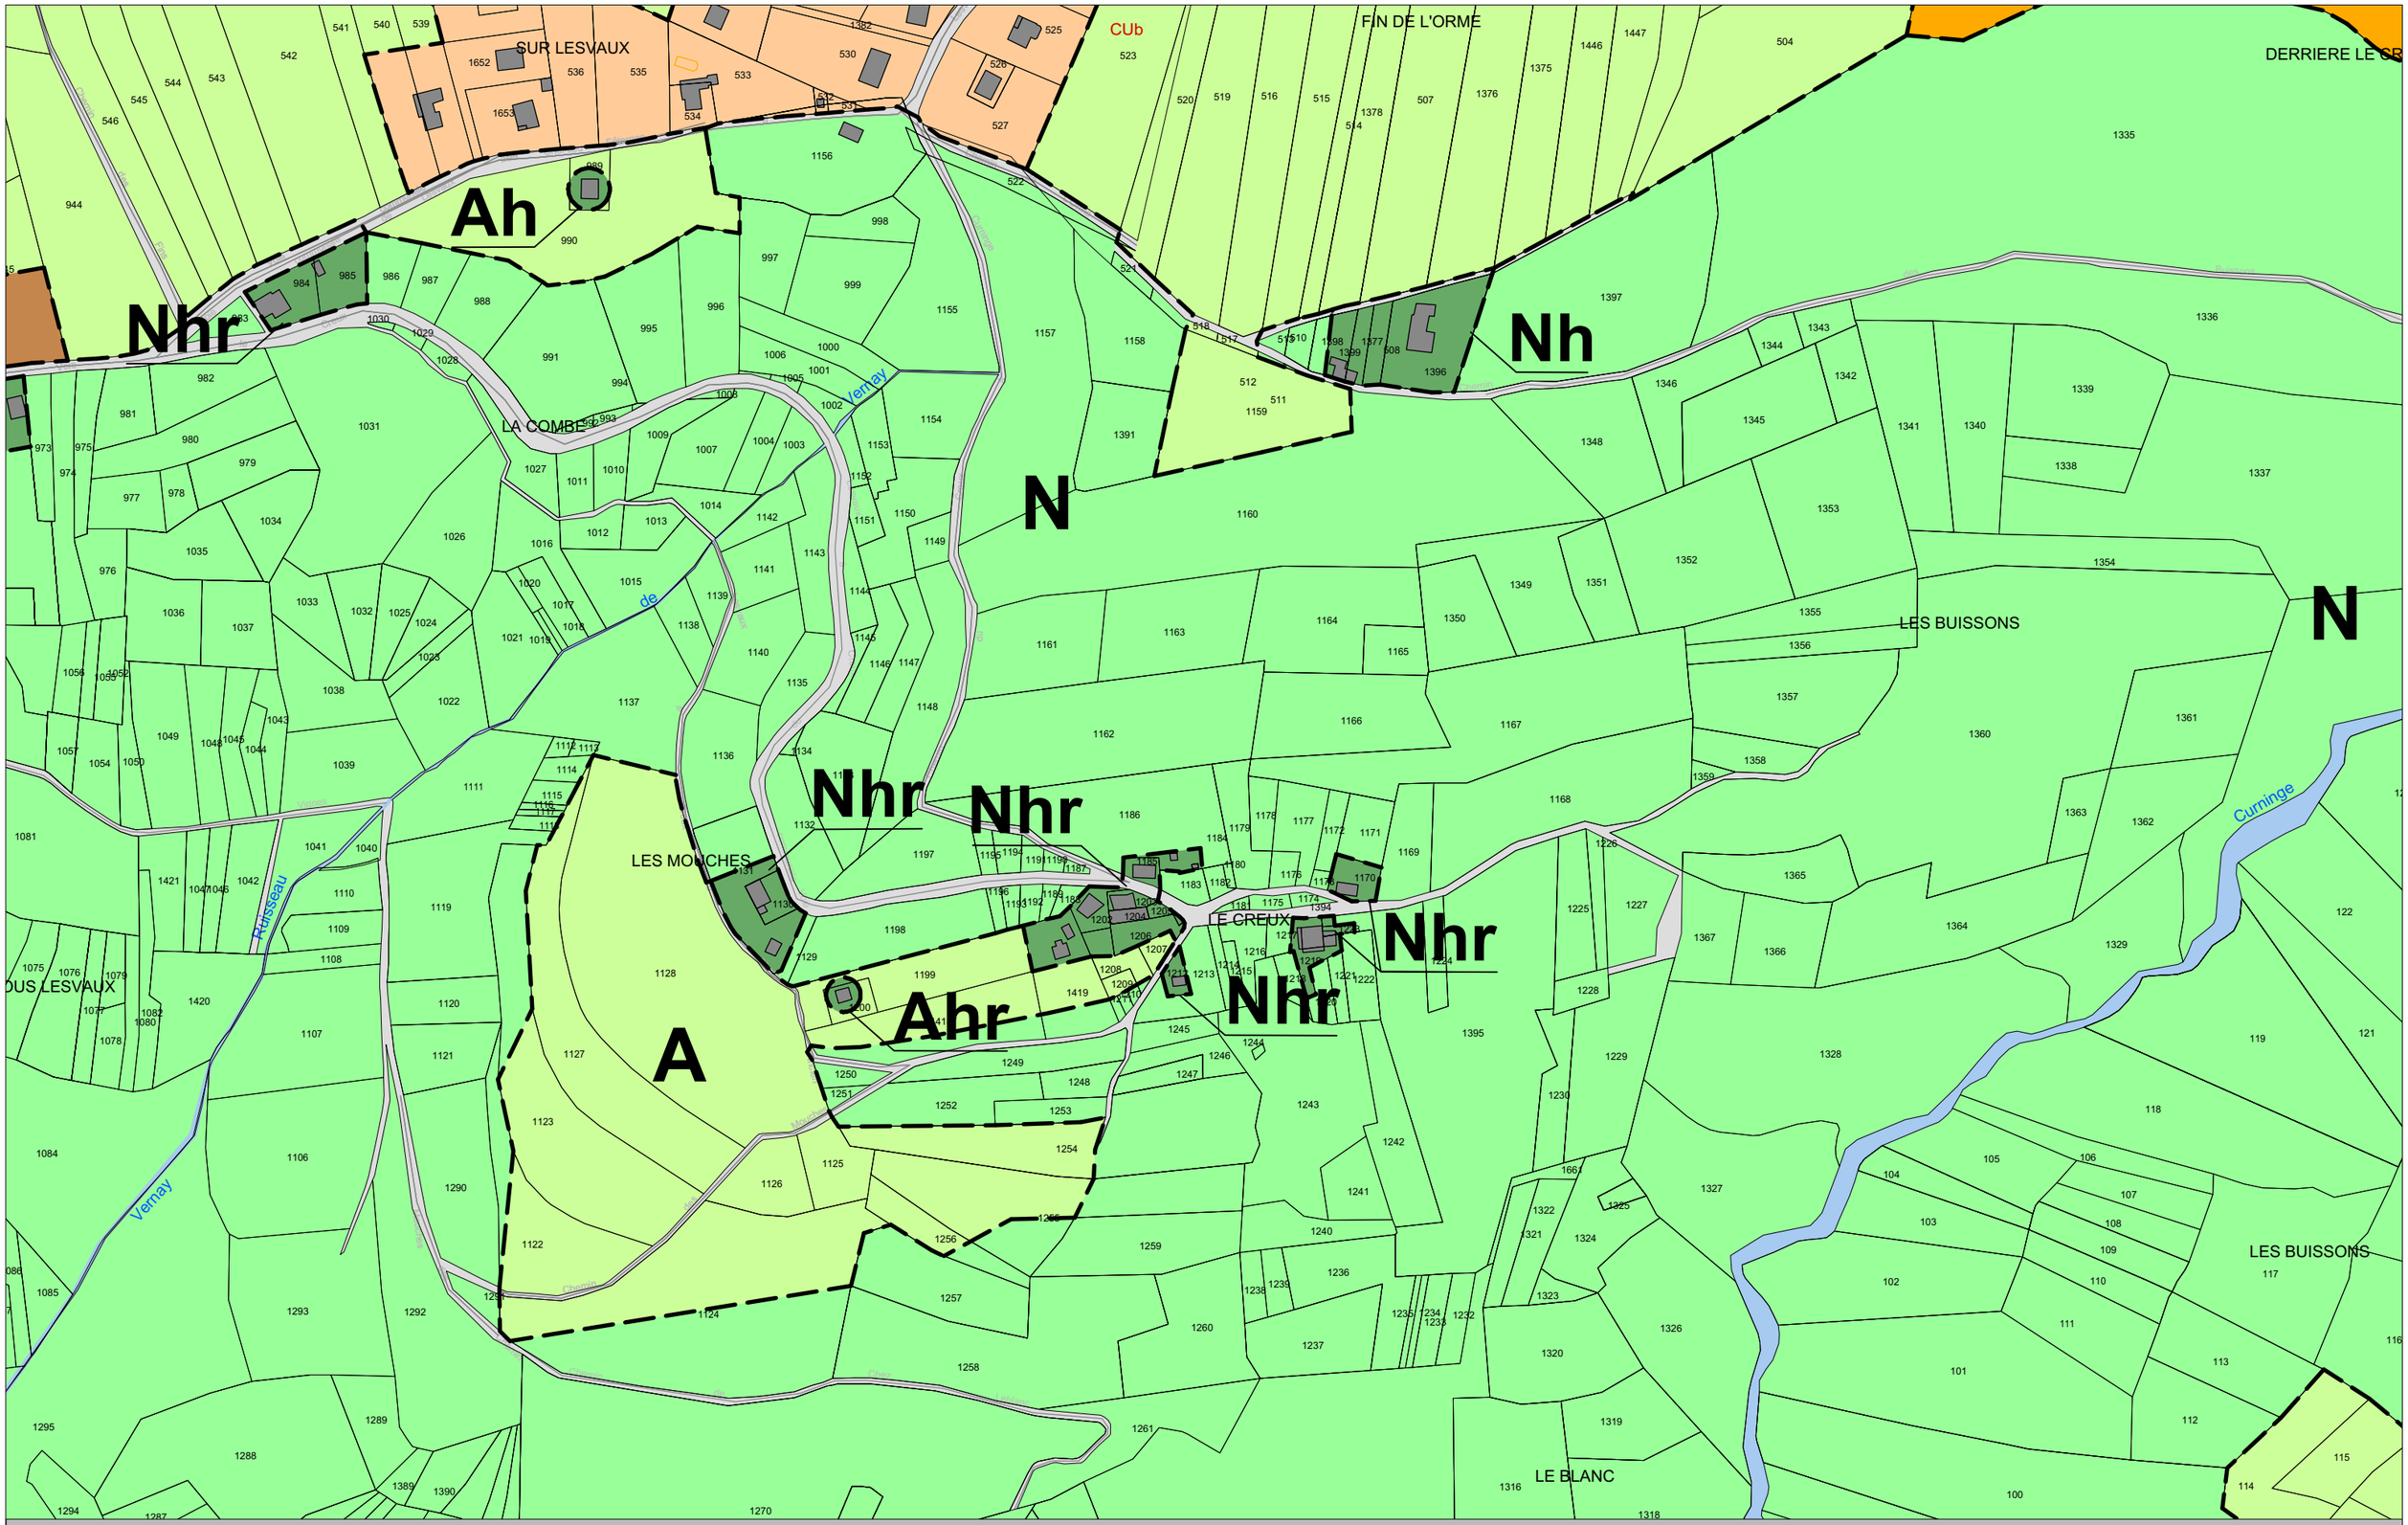

ARCHITECTURE
Pascal GIRARD
Alain VULLIEZ
ATELIER AXE

URBANISME
Architecte Urbaniste DUG - Plasticien en environnement DNBA
Architecte Urbaniste DPLG - Expert cour d'appel de Chambery

PAYSAGISME

35 , Grande Rue 74200 THONON les bains

Tél : 04 50 26 11 87
Fax : 04 50 71 29 14
E-mail : atelier.axe@wanadoo.fr

Zonage : Le Creux

P.L.U. de Féternes

Ech. : 1/2500e

18 AOUT 2021

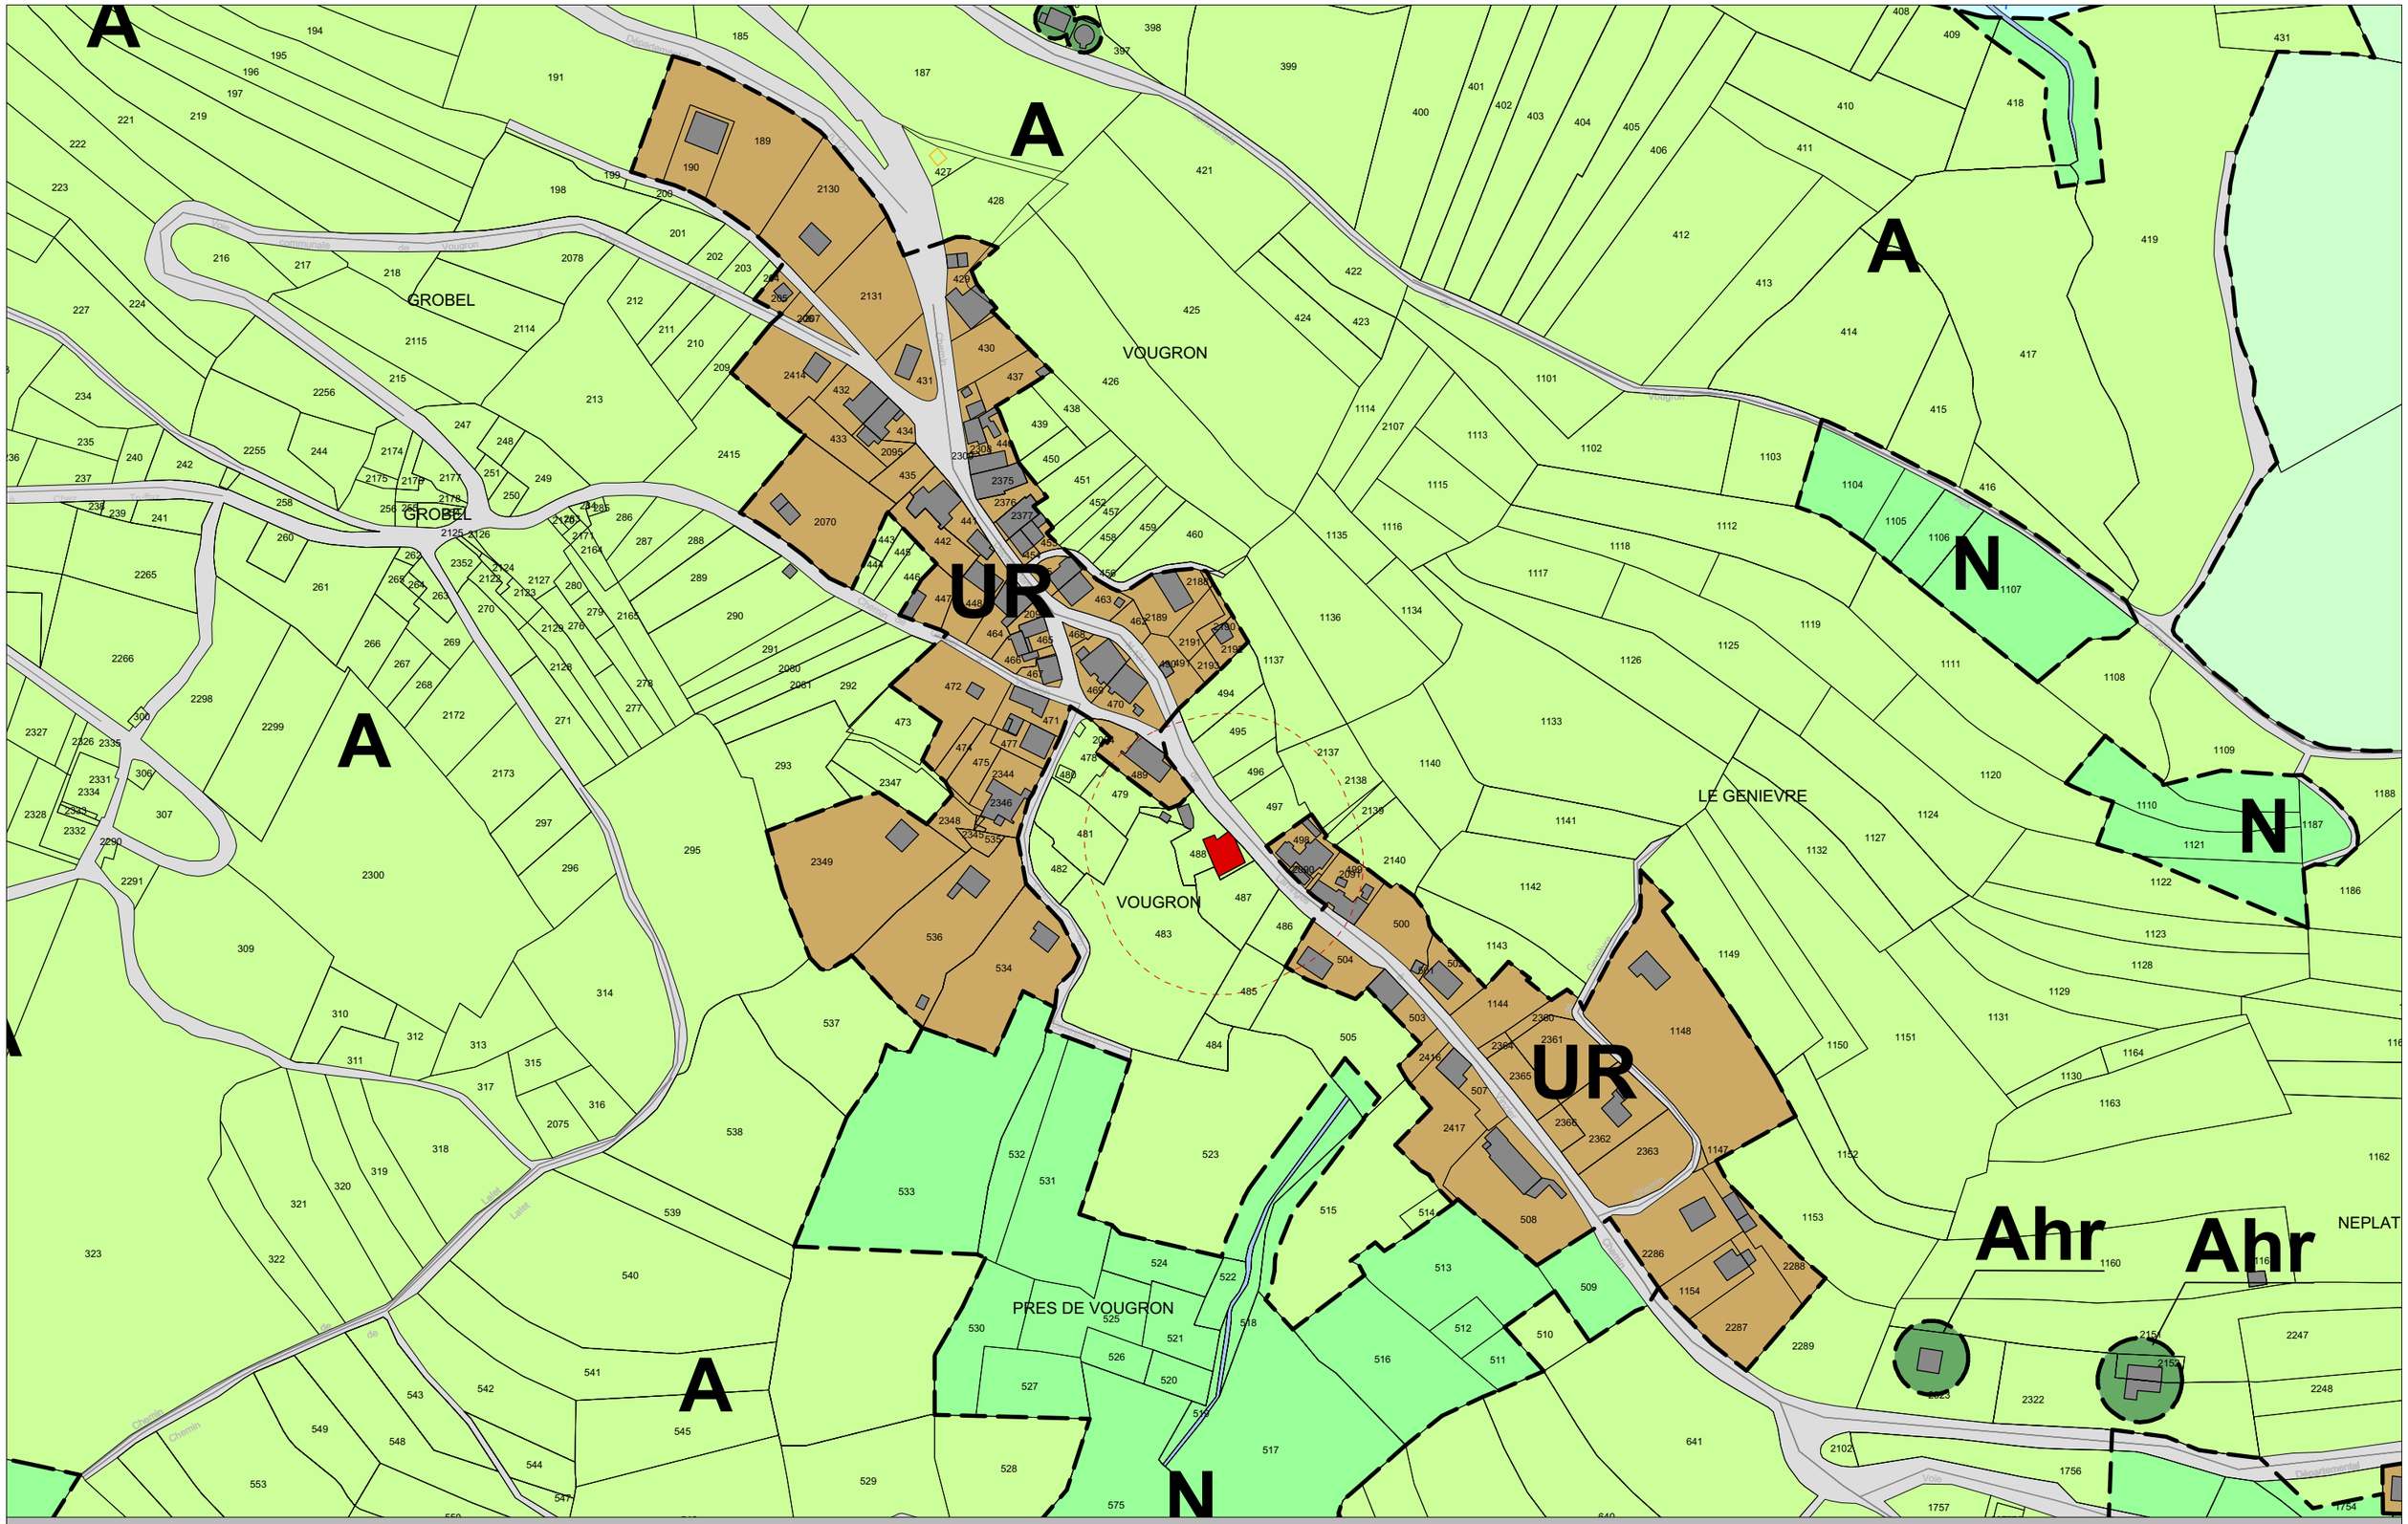

ARCHITECTURE
Pascal GIRARD
Alain VULLIEZ
ATELIER AXE

URBANISME
Architecte Urbaniste DUG - Plasticien en environnement DNBA
Architecte Urbaniste DPLG - Expert cour d'appel de Chambery
35 , Grande Rue 74200 THONON les bains

PAYSAGISME
Tél : 04 50 26 11 87
Fax : 04 50 71 29 14
E-mail : atelier.axe@wanadoo.fr

Zonage : Vougron

P.L.U. de Féternes

Ech. : 1/2500e

18 AOUT 2021

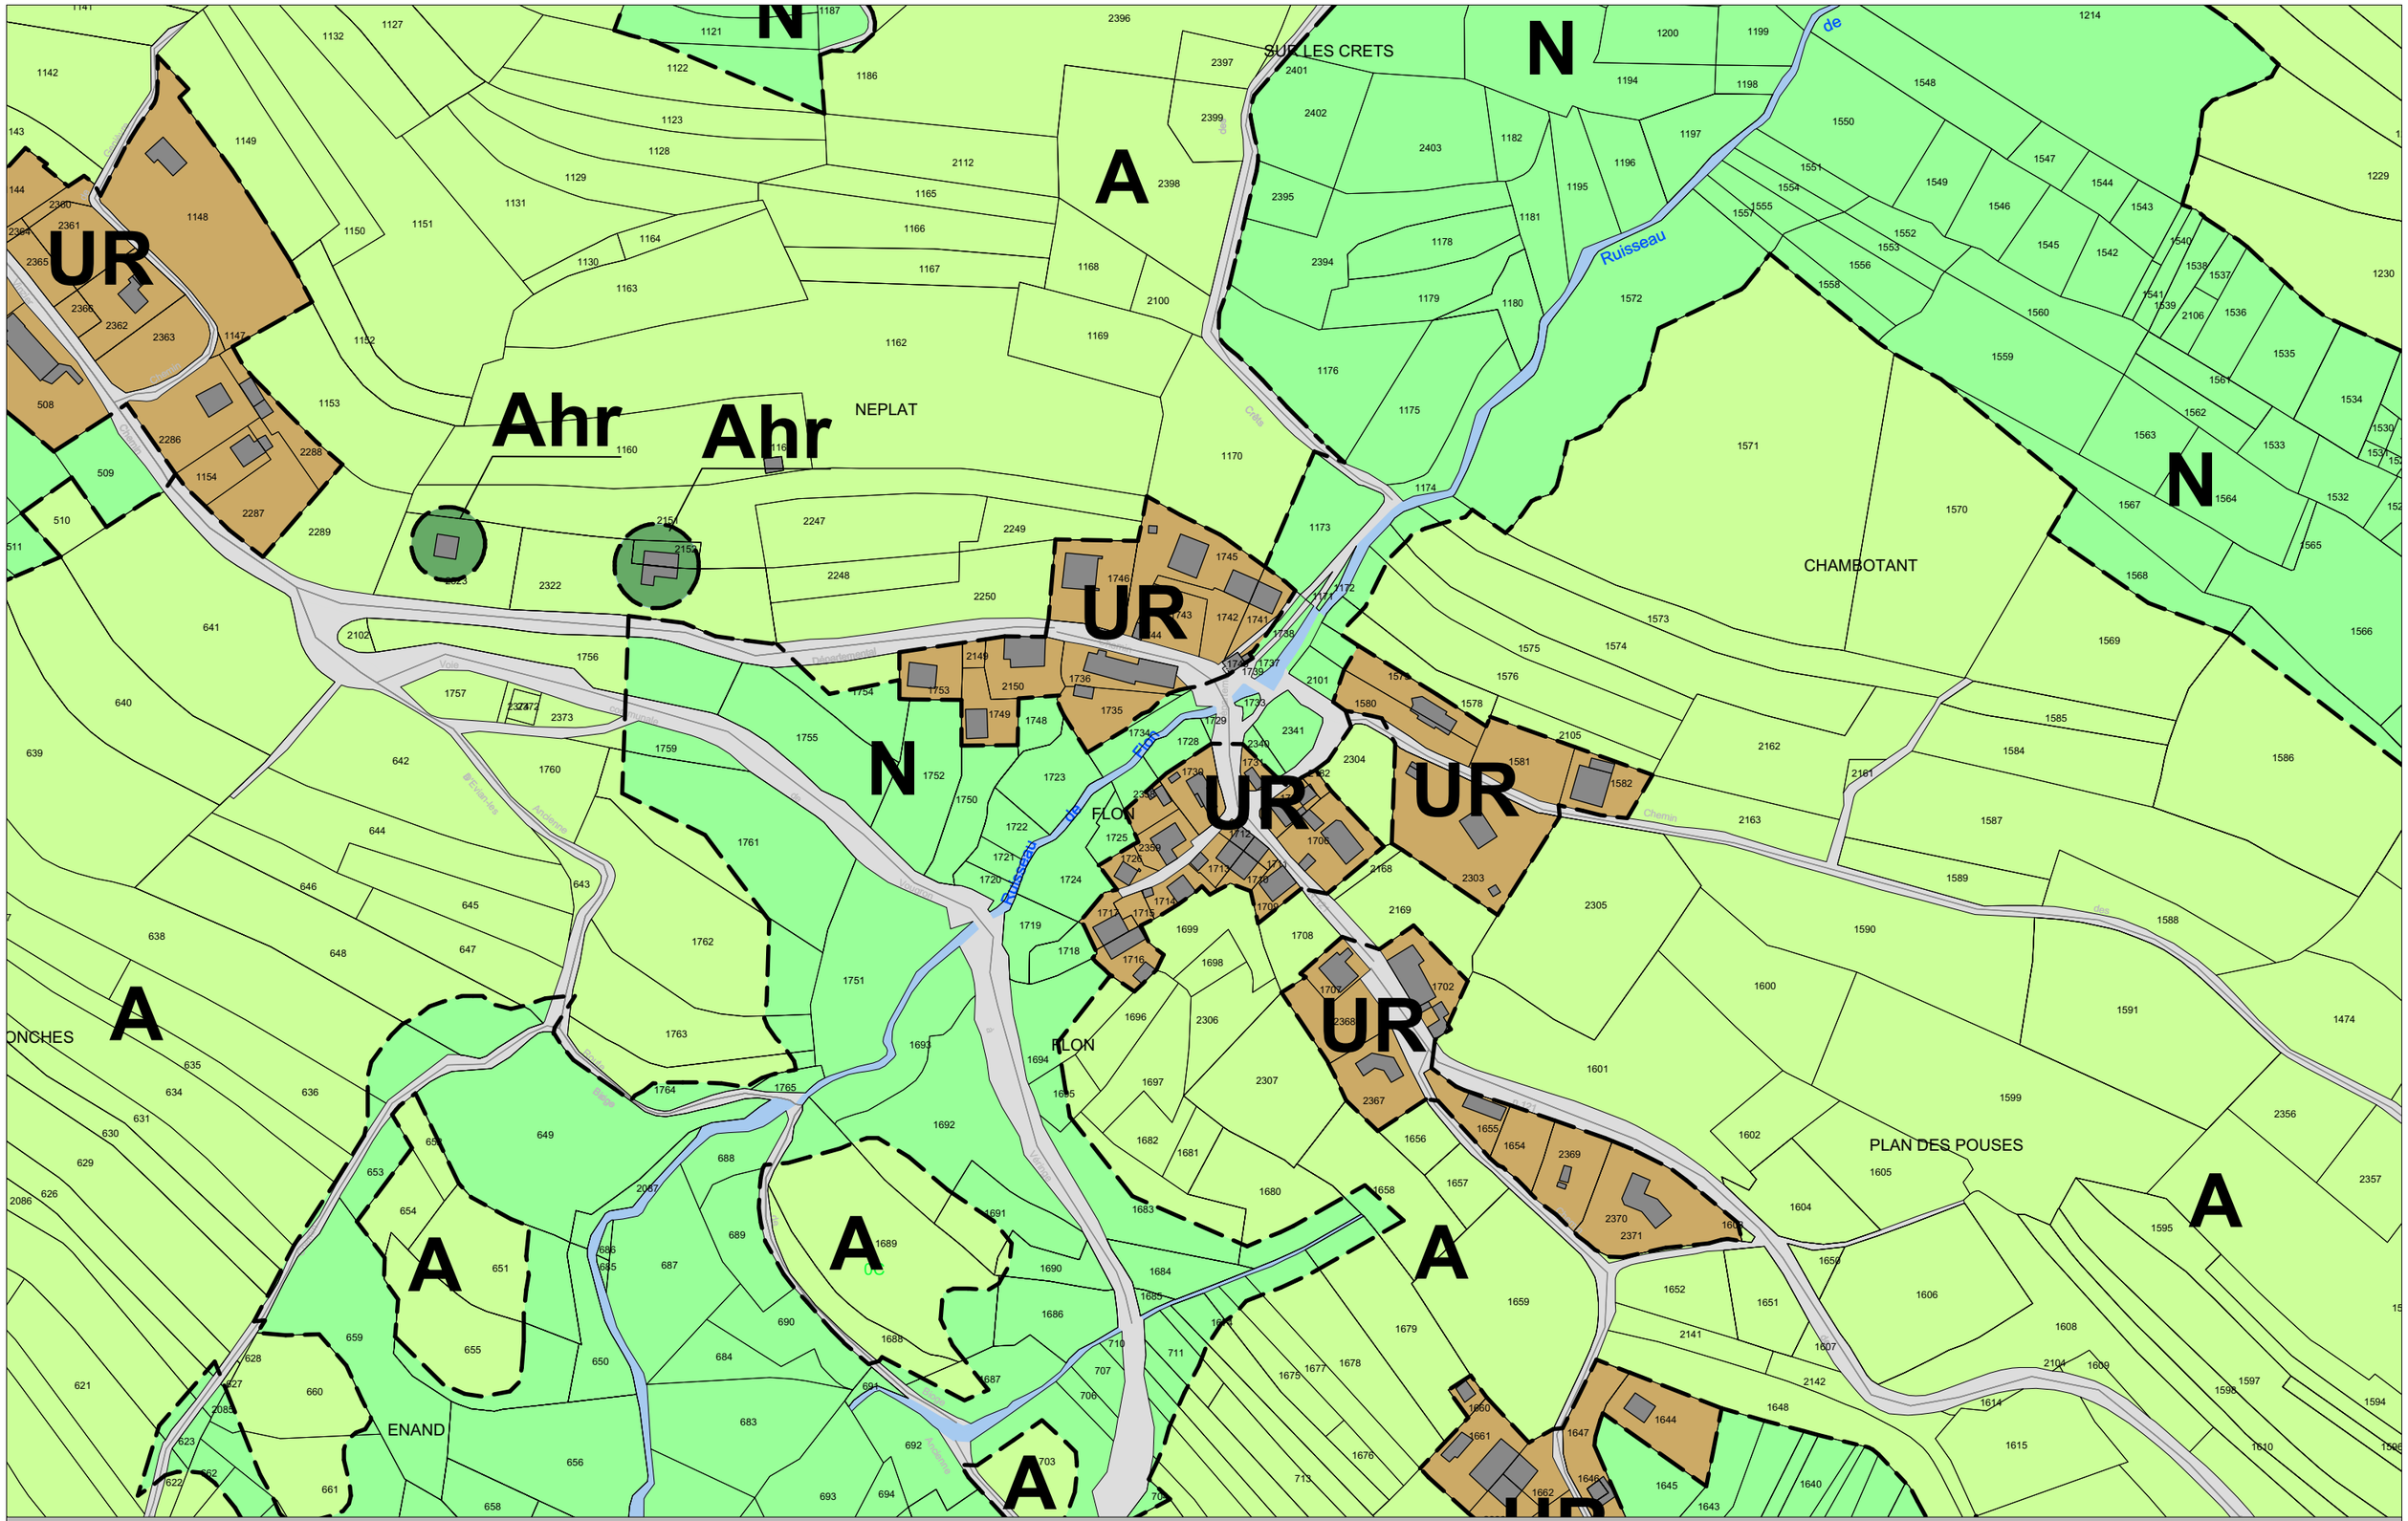

ARCHITECTURE

Pascal GIRARD
Alain VULLIEZ
ATELIER AXE

URBANISME

Architecte Urbaniste DUG - Plasticien en environnement DNBA
Architecte Urbaniste DPLG - Expert cour d'appel de Chambery

35 , Grande Rue 74200 THONON les bains

PAYSAGISME

Tél : 04 50 26 11 87
Fax : 04 50 71 29 14
E-mail : atelier.axe@wanadoo.fr

Zonage : Flon

P.L.U. de Féternes

Ech. : 1/2500e

18 AOUT 2021

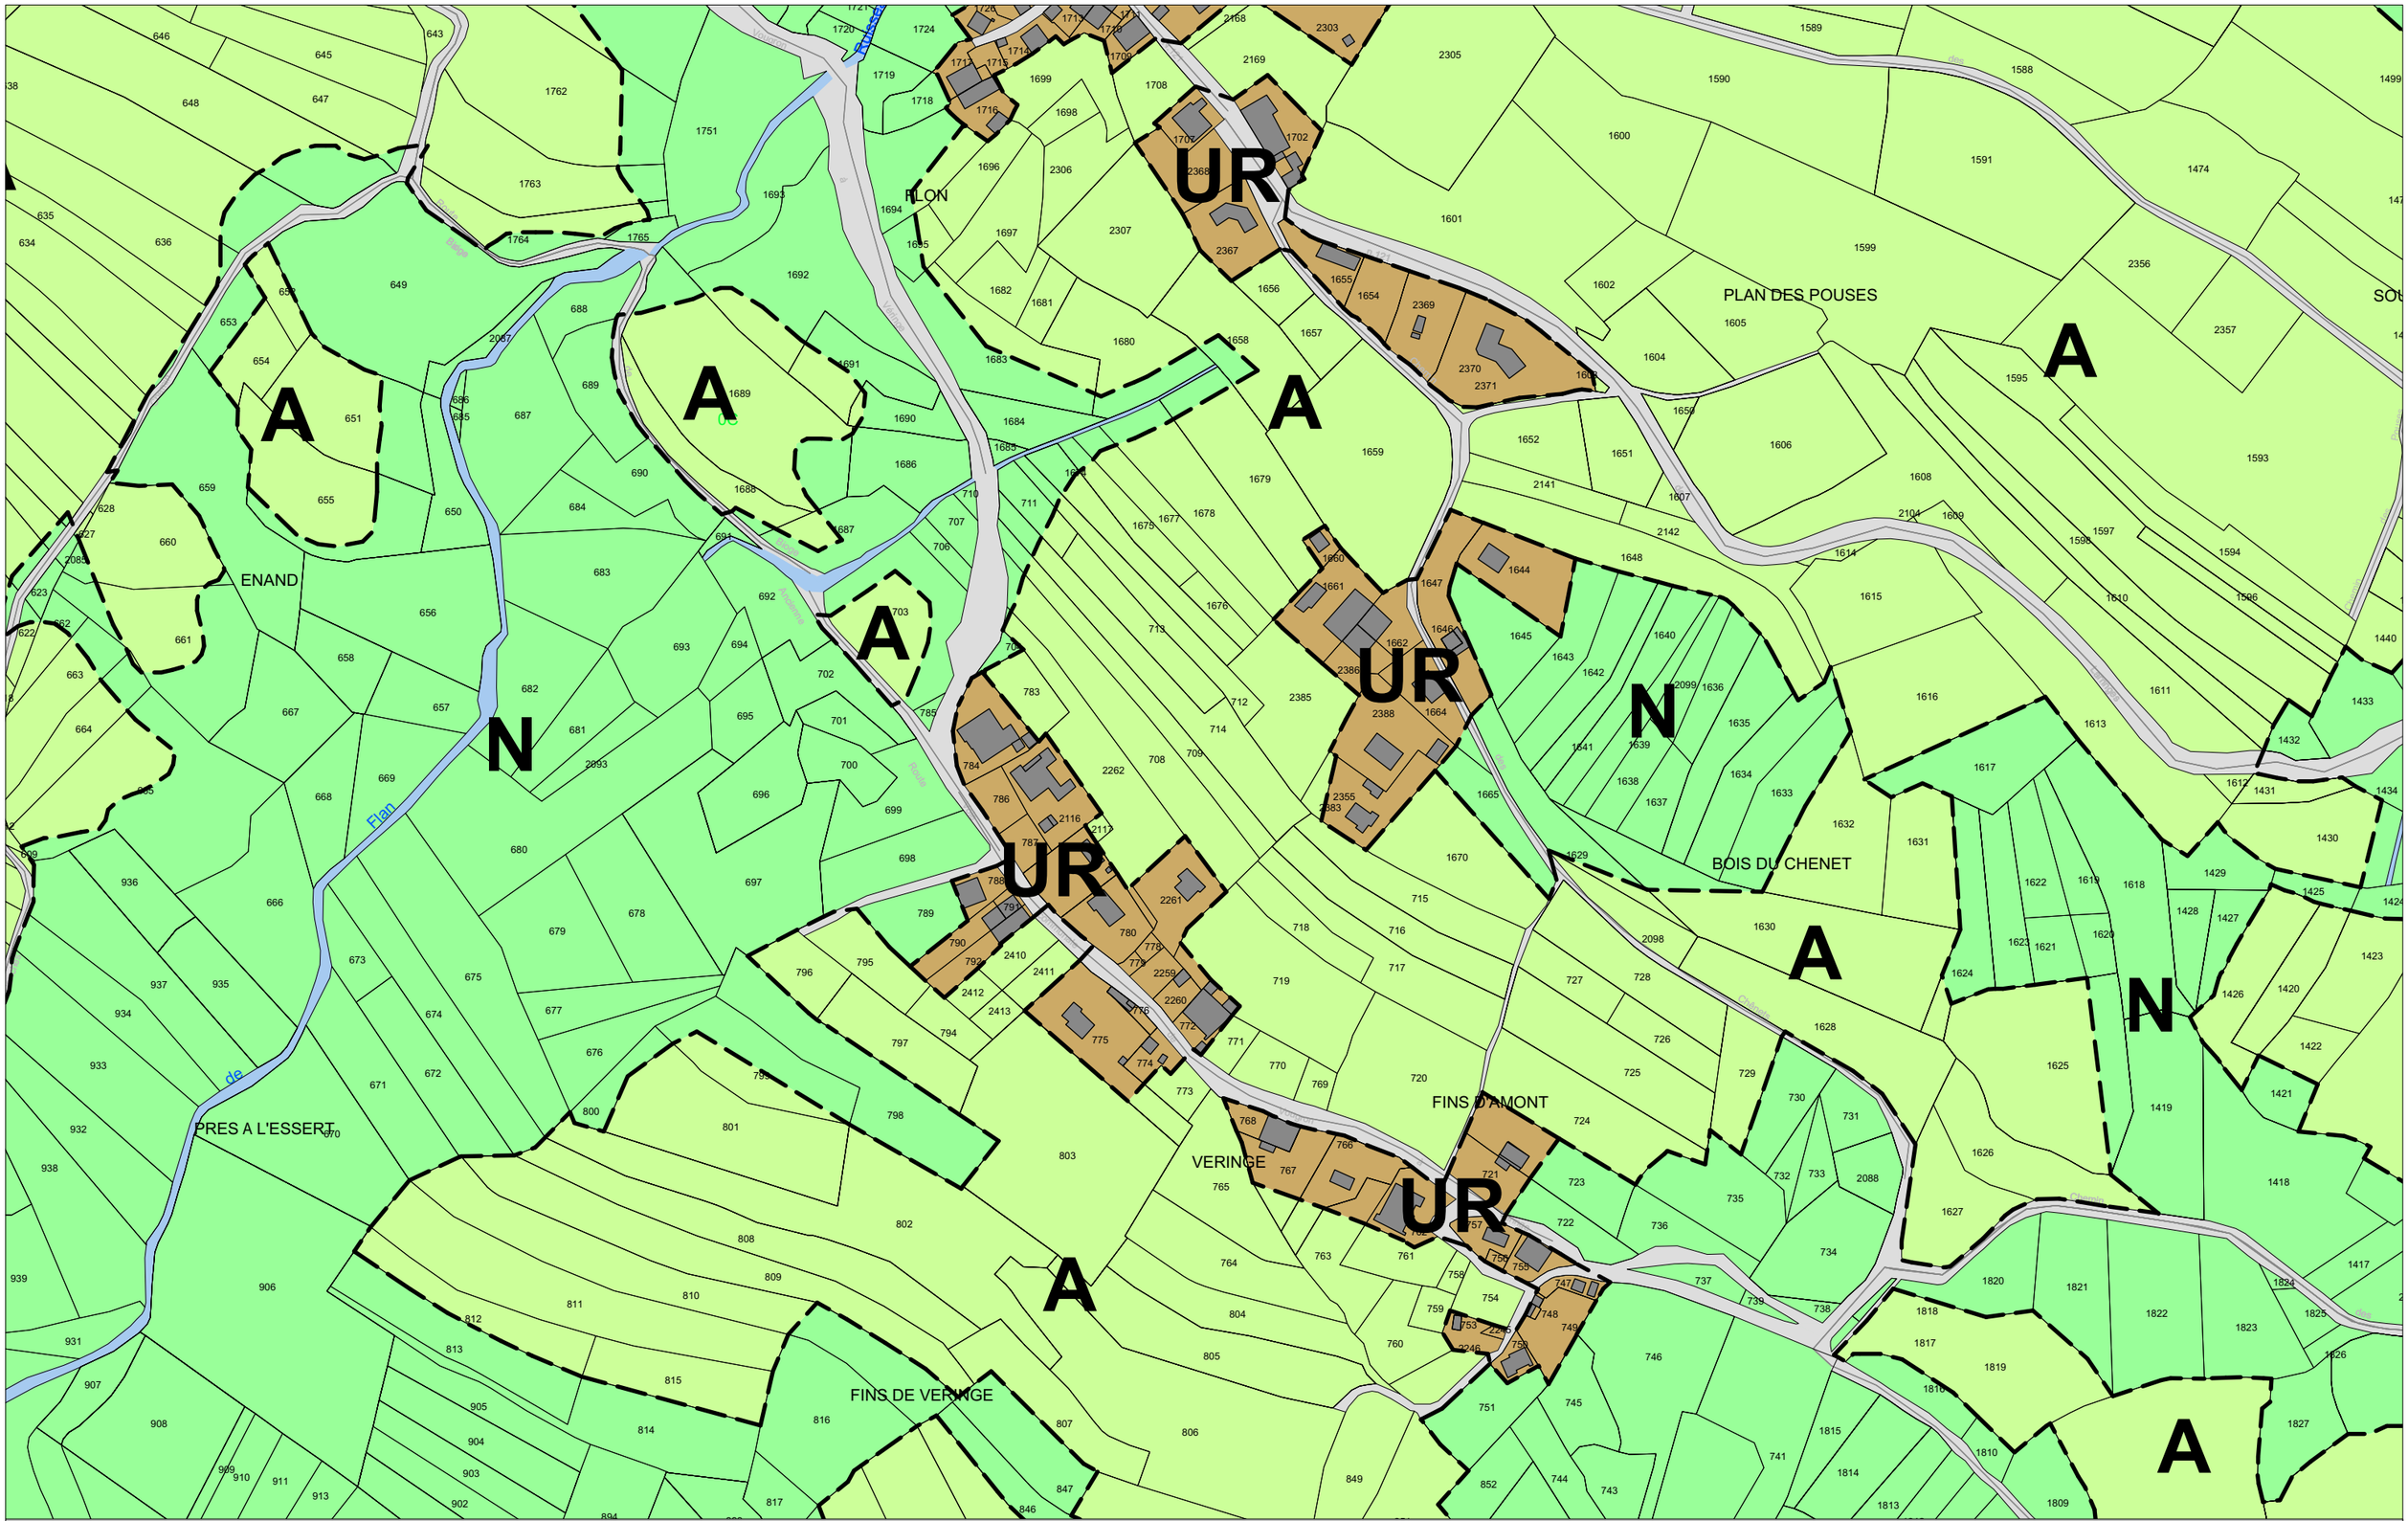

ARCHITECTURE
Pascal GIRARD
Alain VULLIEZ
ATELIER AXE

URBANISME
Architecte Urbaniste DUG - Plasticien en environnement DNBA
Architecte Urbaniste DPLG - Expert cour d'appel de Chambery
35 , Grande Rue 74200 THONON les bains

PAYSAGISME
Tél : 04 50 26 11 87
Fax : 04 50 71 29 14
E-mail : atelier.axe@wanadoo.fr

Zonage : Véringe

P.L.U. de Féternes

Ech. : 1/2500e

18 AOUT 2021

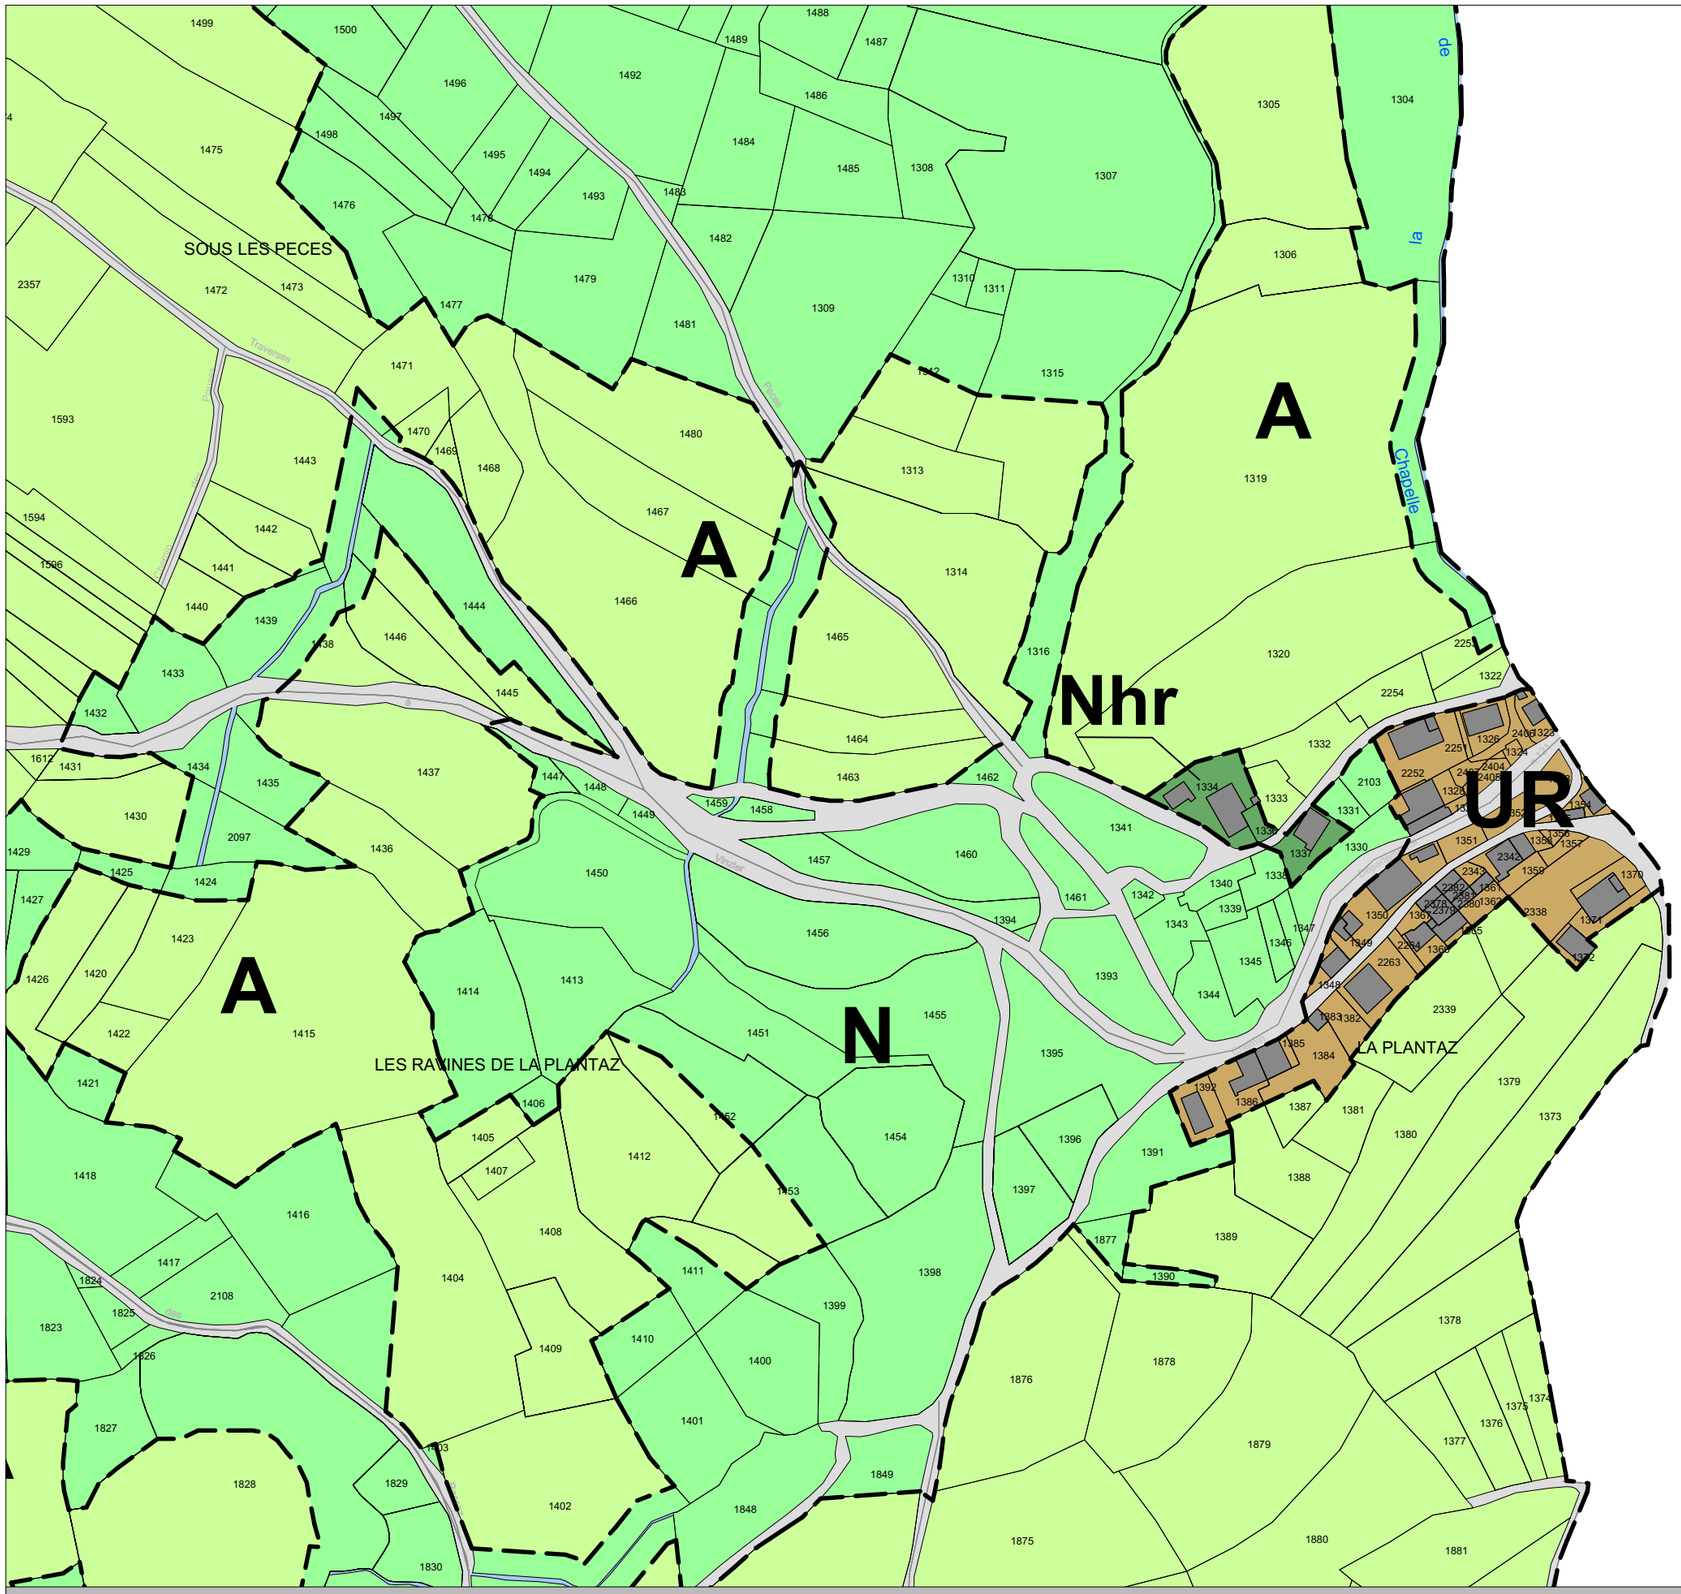

ARCHITECTURE
Pascal GIRARD
Alain VULLIEZ
ATELIER AXE

URBANISME
Architecte Urbaniste DUG - Plasticien en environnement DNBA
Architecte Urbaniste DPLG - Expert cour d'appel de Chambery
35 , Grande Rue 74200 THONON les bains

PAYSAGISME
Tél : 04 50 26 11 87
Fax : 04 50 71 29 14
E-mail : atelier.axe@wanadoo.fr

Zonage : La Plantaz

P.L.U. de Féternes

Ech. : 1/2500e

18 AOUT 2021

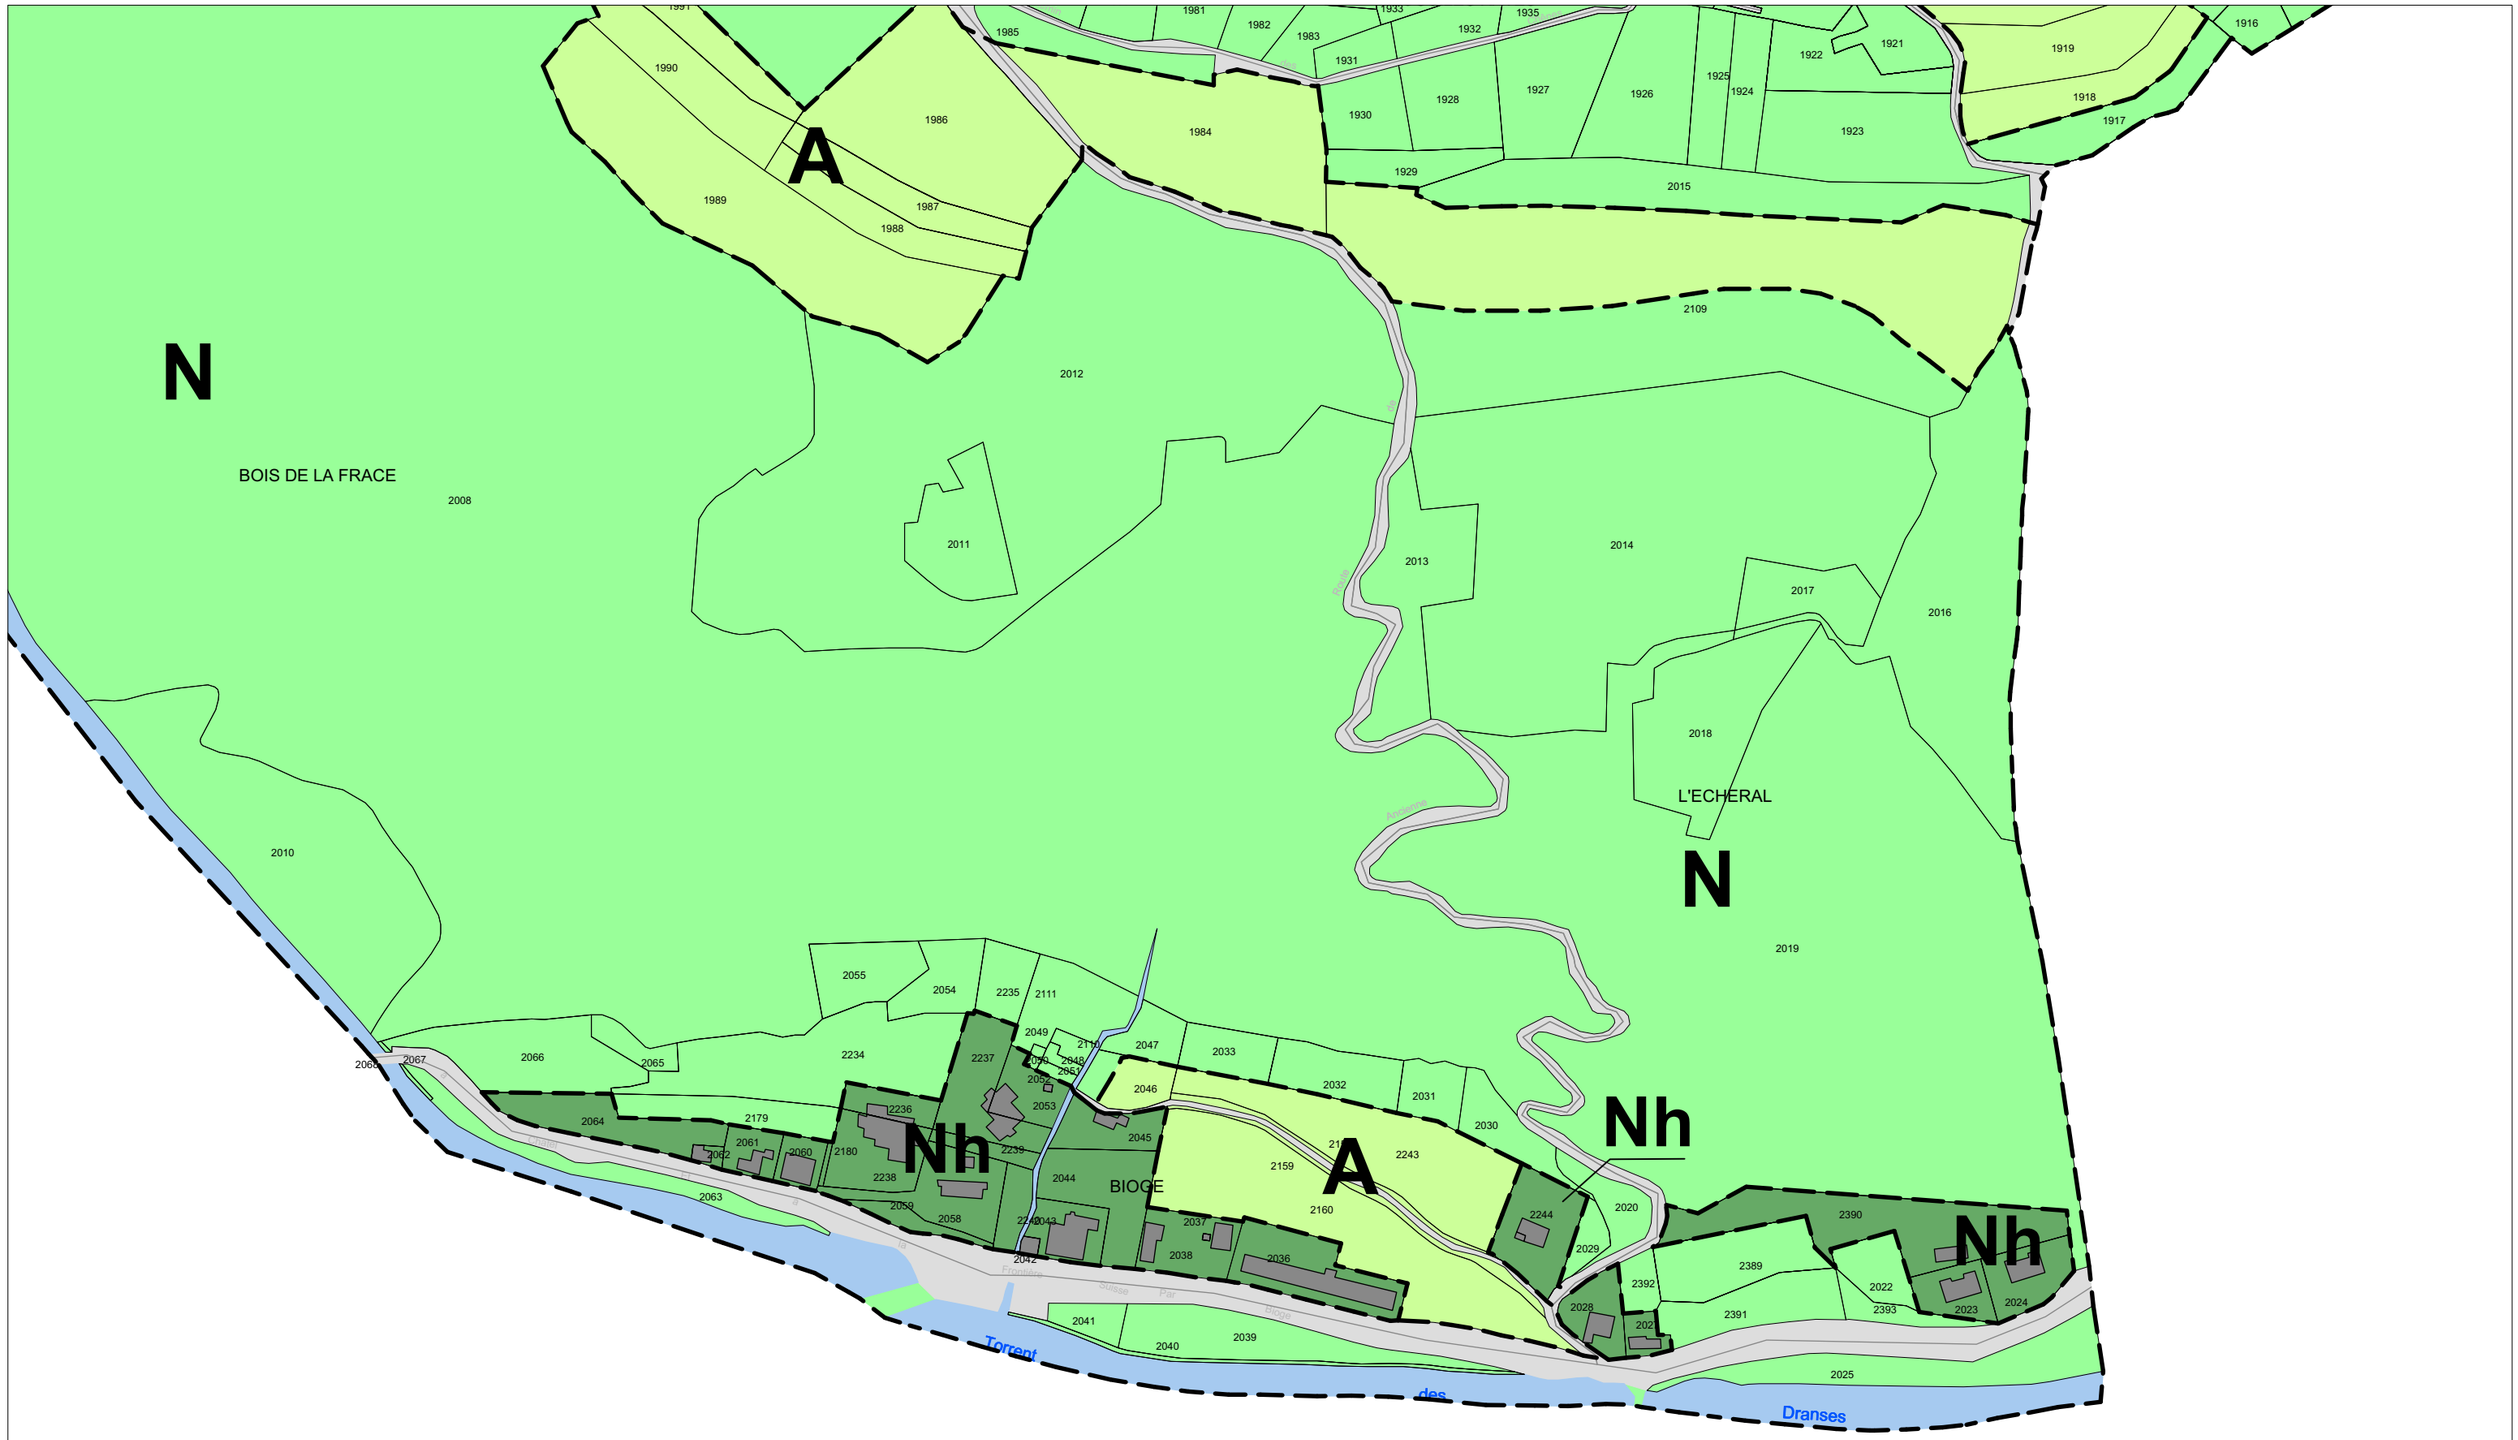

ARCHITECTURE

Pascal GIRARD
Alain VULLIEZ

ATELIER AXE 35 , Grande Rue 74200 THONON les bains

URBANISME

Architecte Urbaniste DUG - Plasticien en environnement DNBA
Architecte Urbaniste DPLG - Expert cour d'appel de Chambery

PAYSAGISME

Tél : 04 50 26 11 87
Fax : 04 50 71 29 14
E-mail : atelier.axe@wanadoo.fr

Zonage : Bioge

P.L.U. de Féternes

Ech. : 1/2500e

18 AOUT 2021

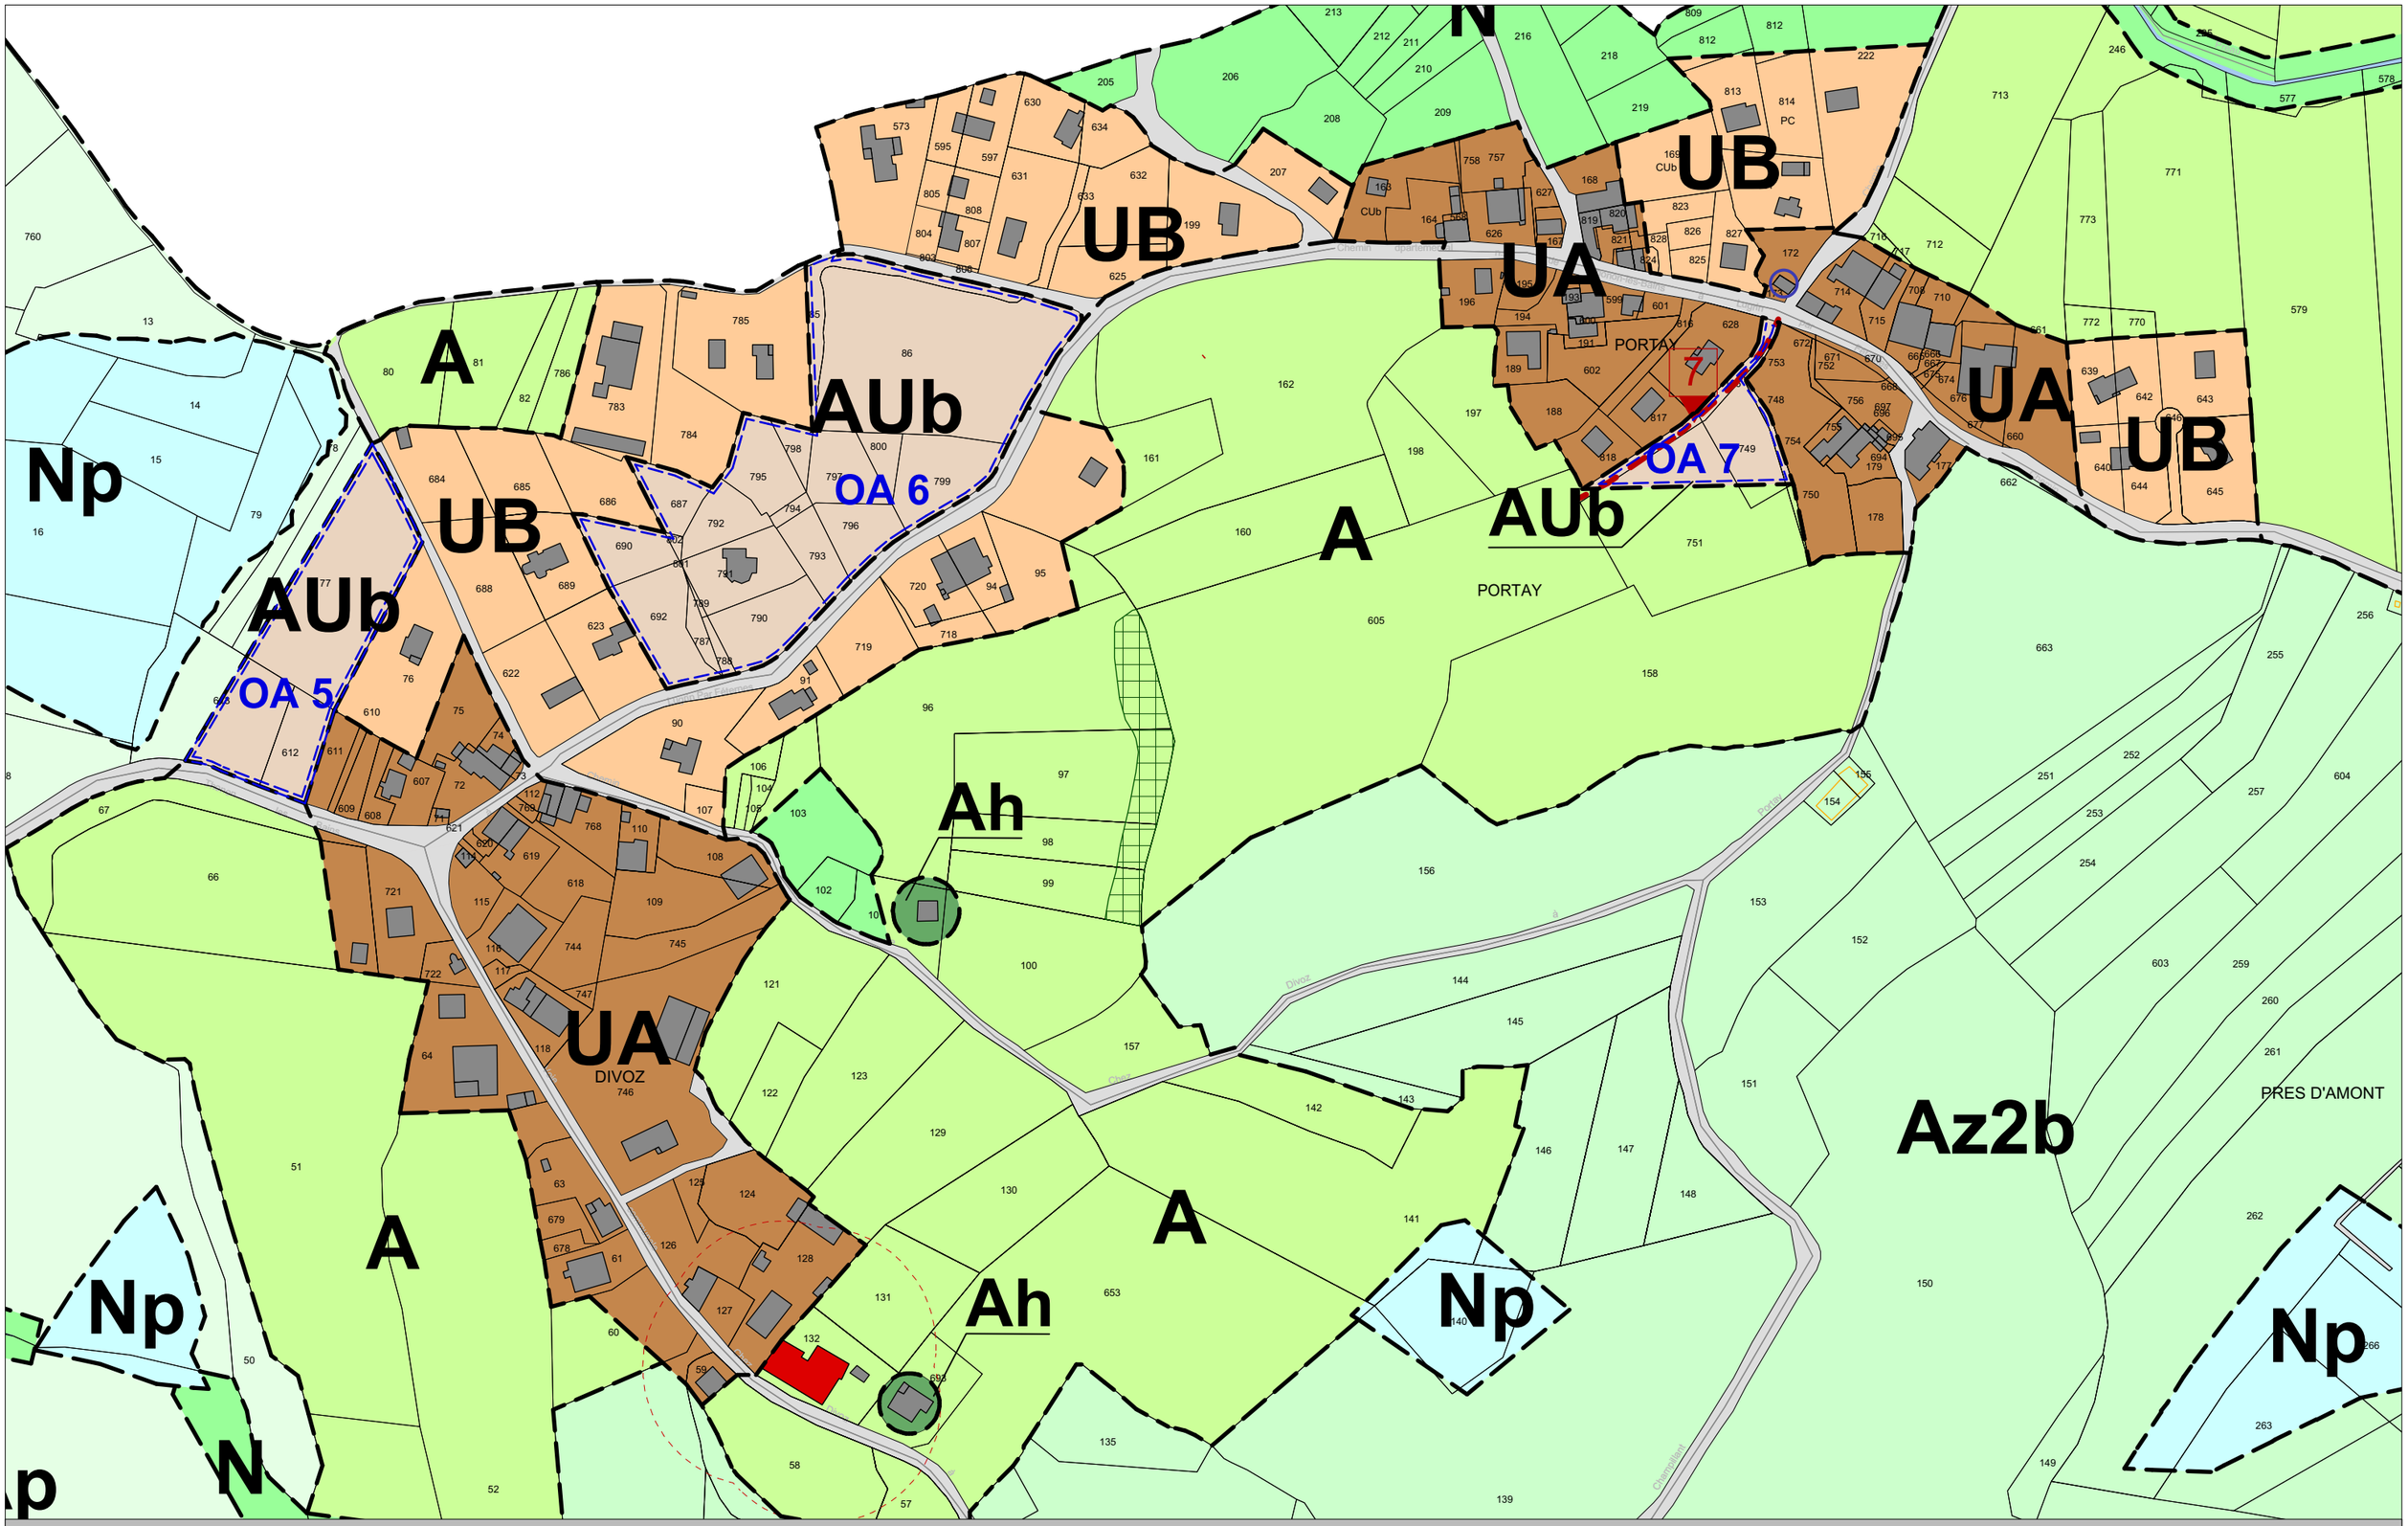

ARCHITECTURE
Pascal GIRARD
Alain VULLIEZ
ATELIER AXE

URBANISME
Architecte Urbaniste DUG - Plasticien en environnement DNBA
Architecte Urbaniste DPLG - Expert cour d'appel de Chambery
35 , Grande Rue 74200 THONON les bains

PAYSAGISME
Tél : 04 50 26 11 87
Fax : 04 50 71 29 14
E-mail : atelier.axe@wanadoo.fr

Zonage : Chez Portay & Chez Divoz

P.L.U. de Féternes

Ech. : 1/2500e

18 AOUT 2021

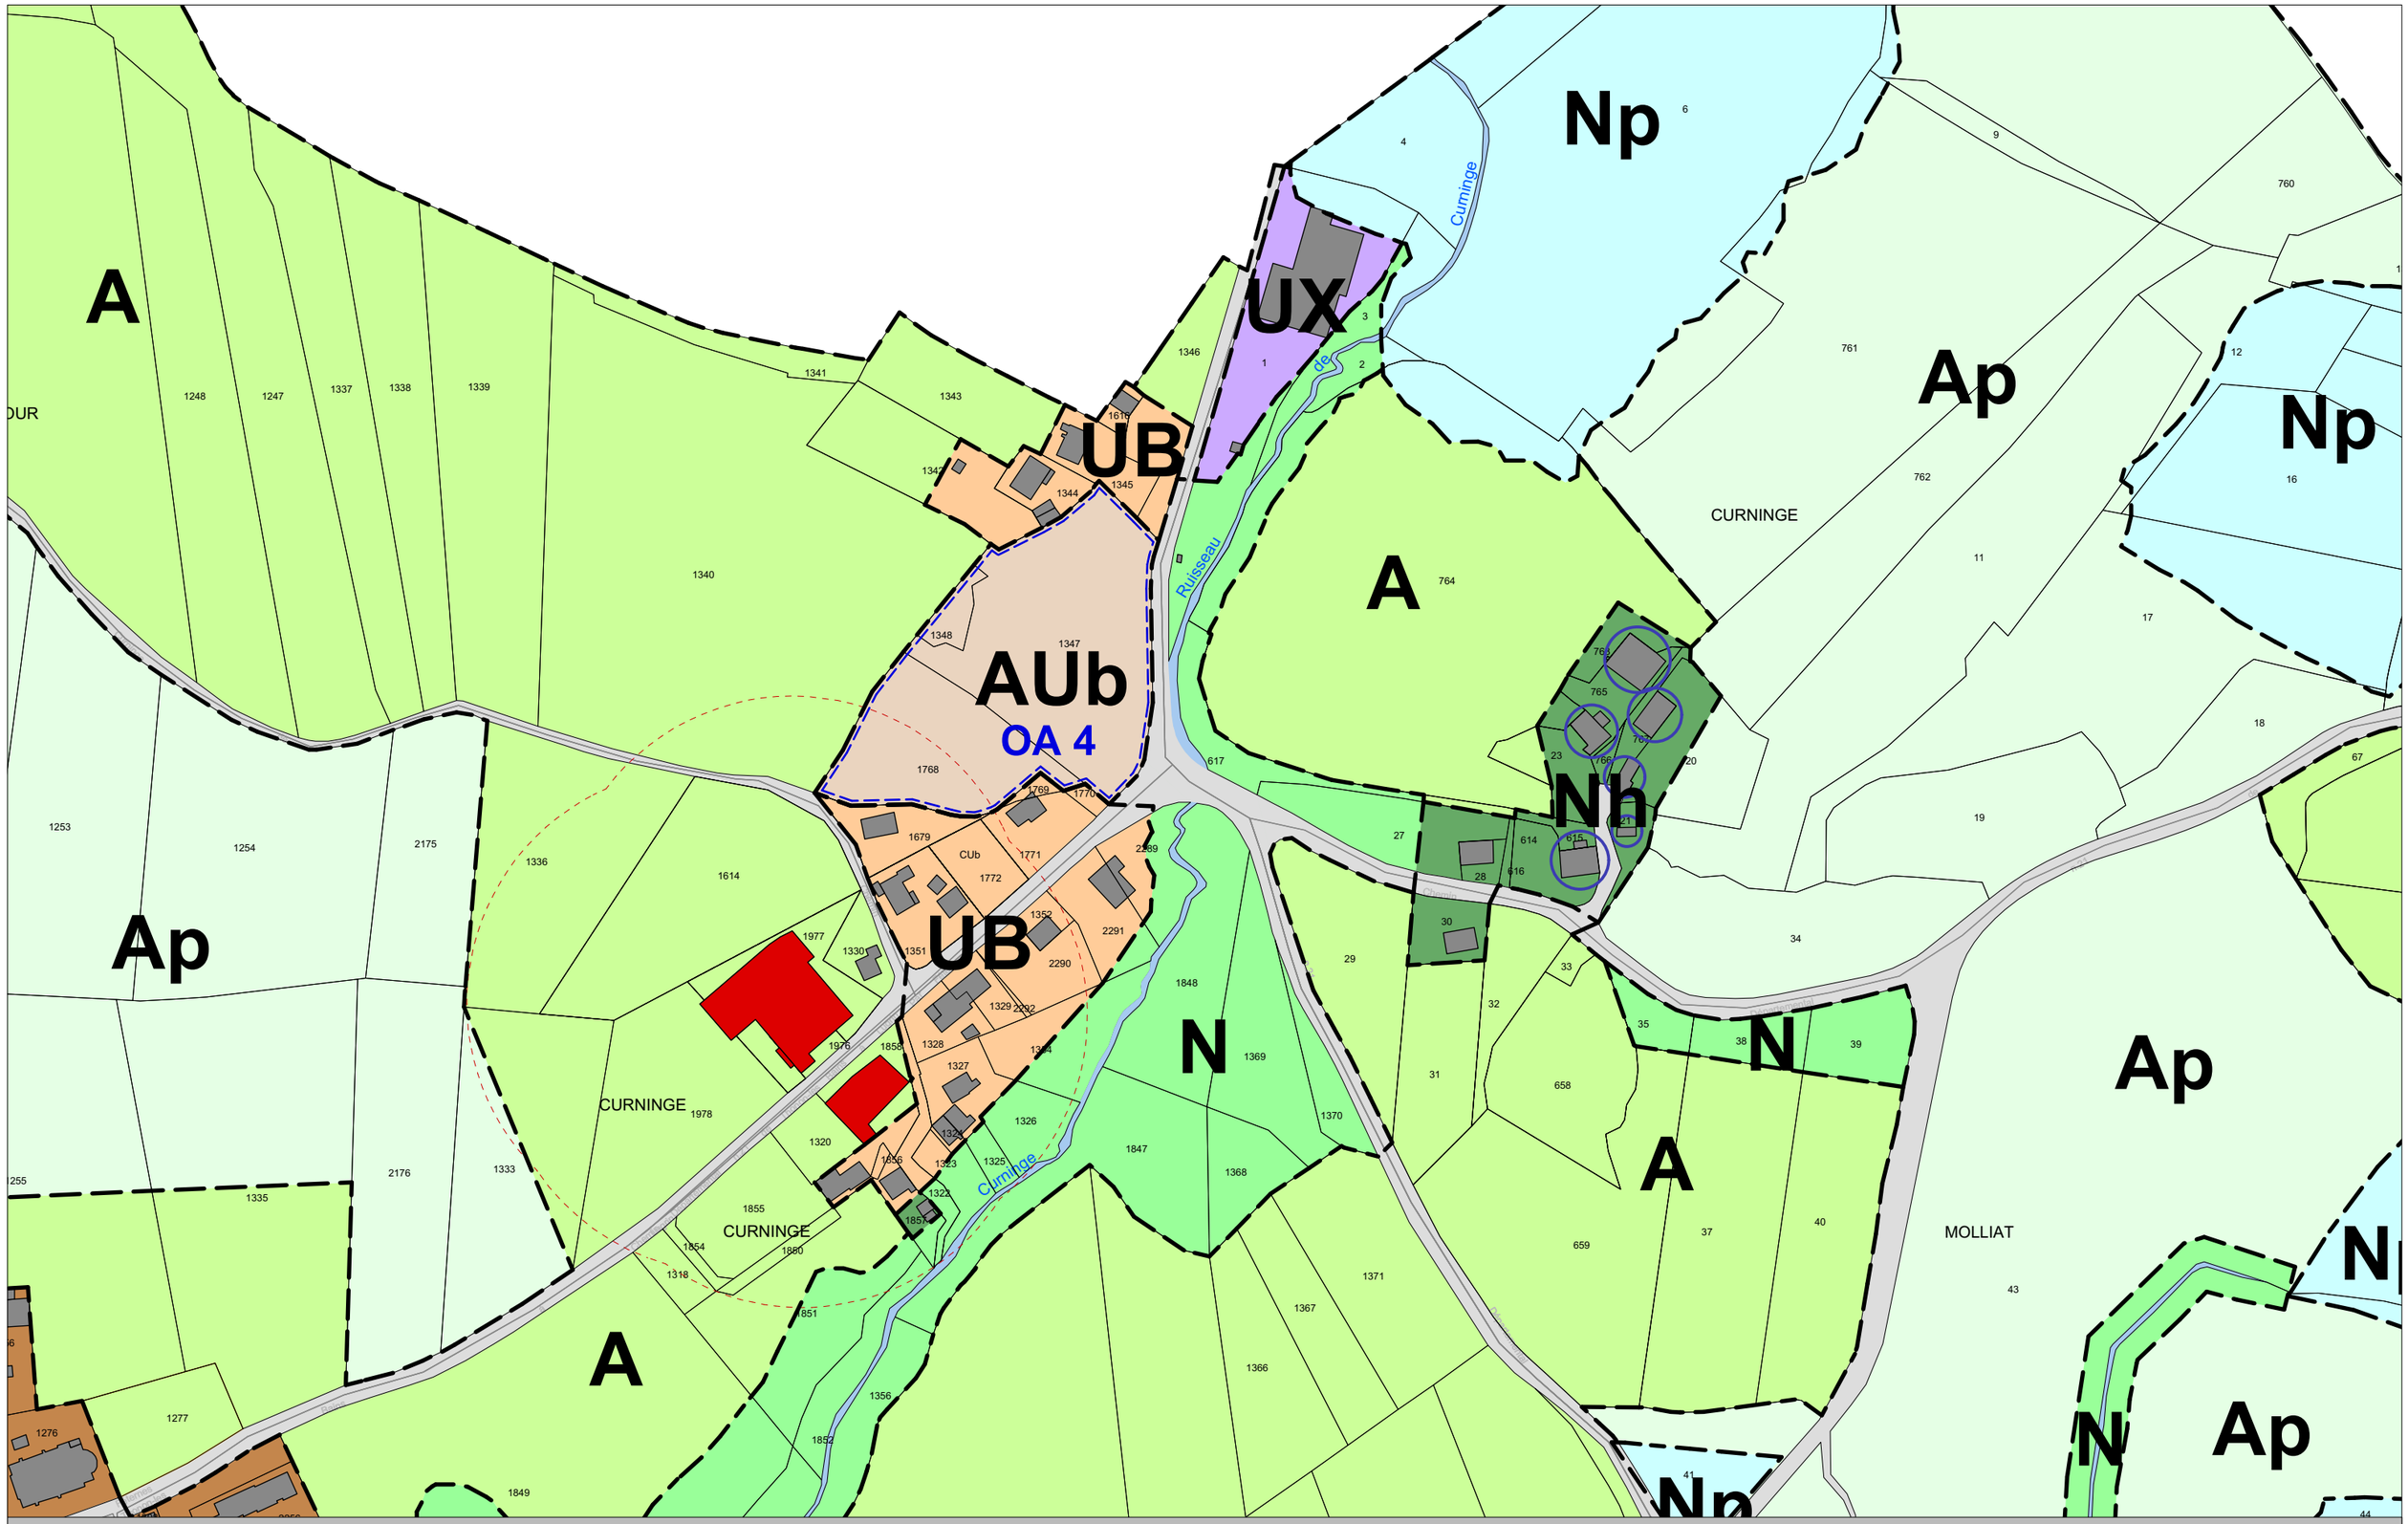

ARCHITECTURE
Pascal GIRARD
Alain VULLIEZ
ATELIER AXE

URBANISME
Architecte Urbaniste DUG - Plasticien en environnement DNBA
Architecte Urbaniste DPLG - Expert cour d'appel de Chambery
35 , Grande Rue 74200 THONON les bains

PAYSAGISME
Tél : 04 50 26 11 87
Fax : 04 50 71 29 14
E-mail : atelier.axe@wanadoo.fr

Zonage : Curninge

P.L.U. de Féternes

Ech. : 1/2500e

18 AOUT 2021

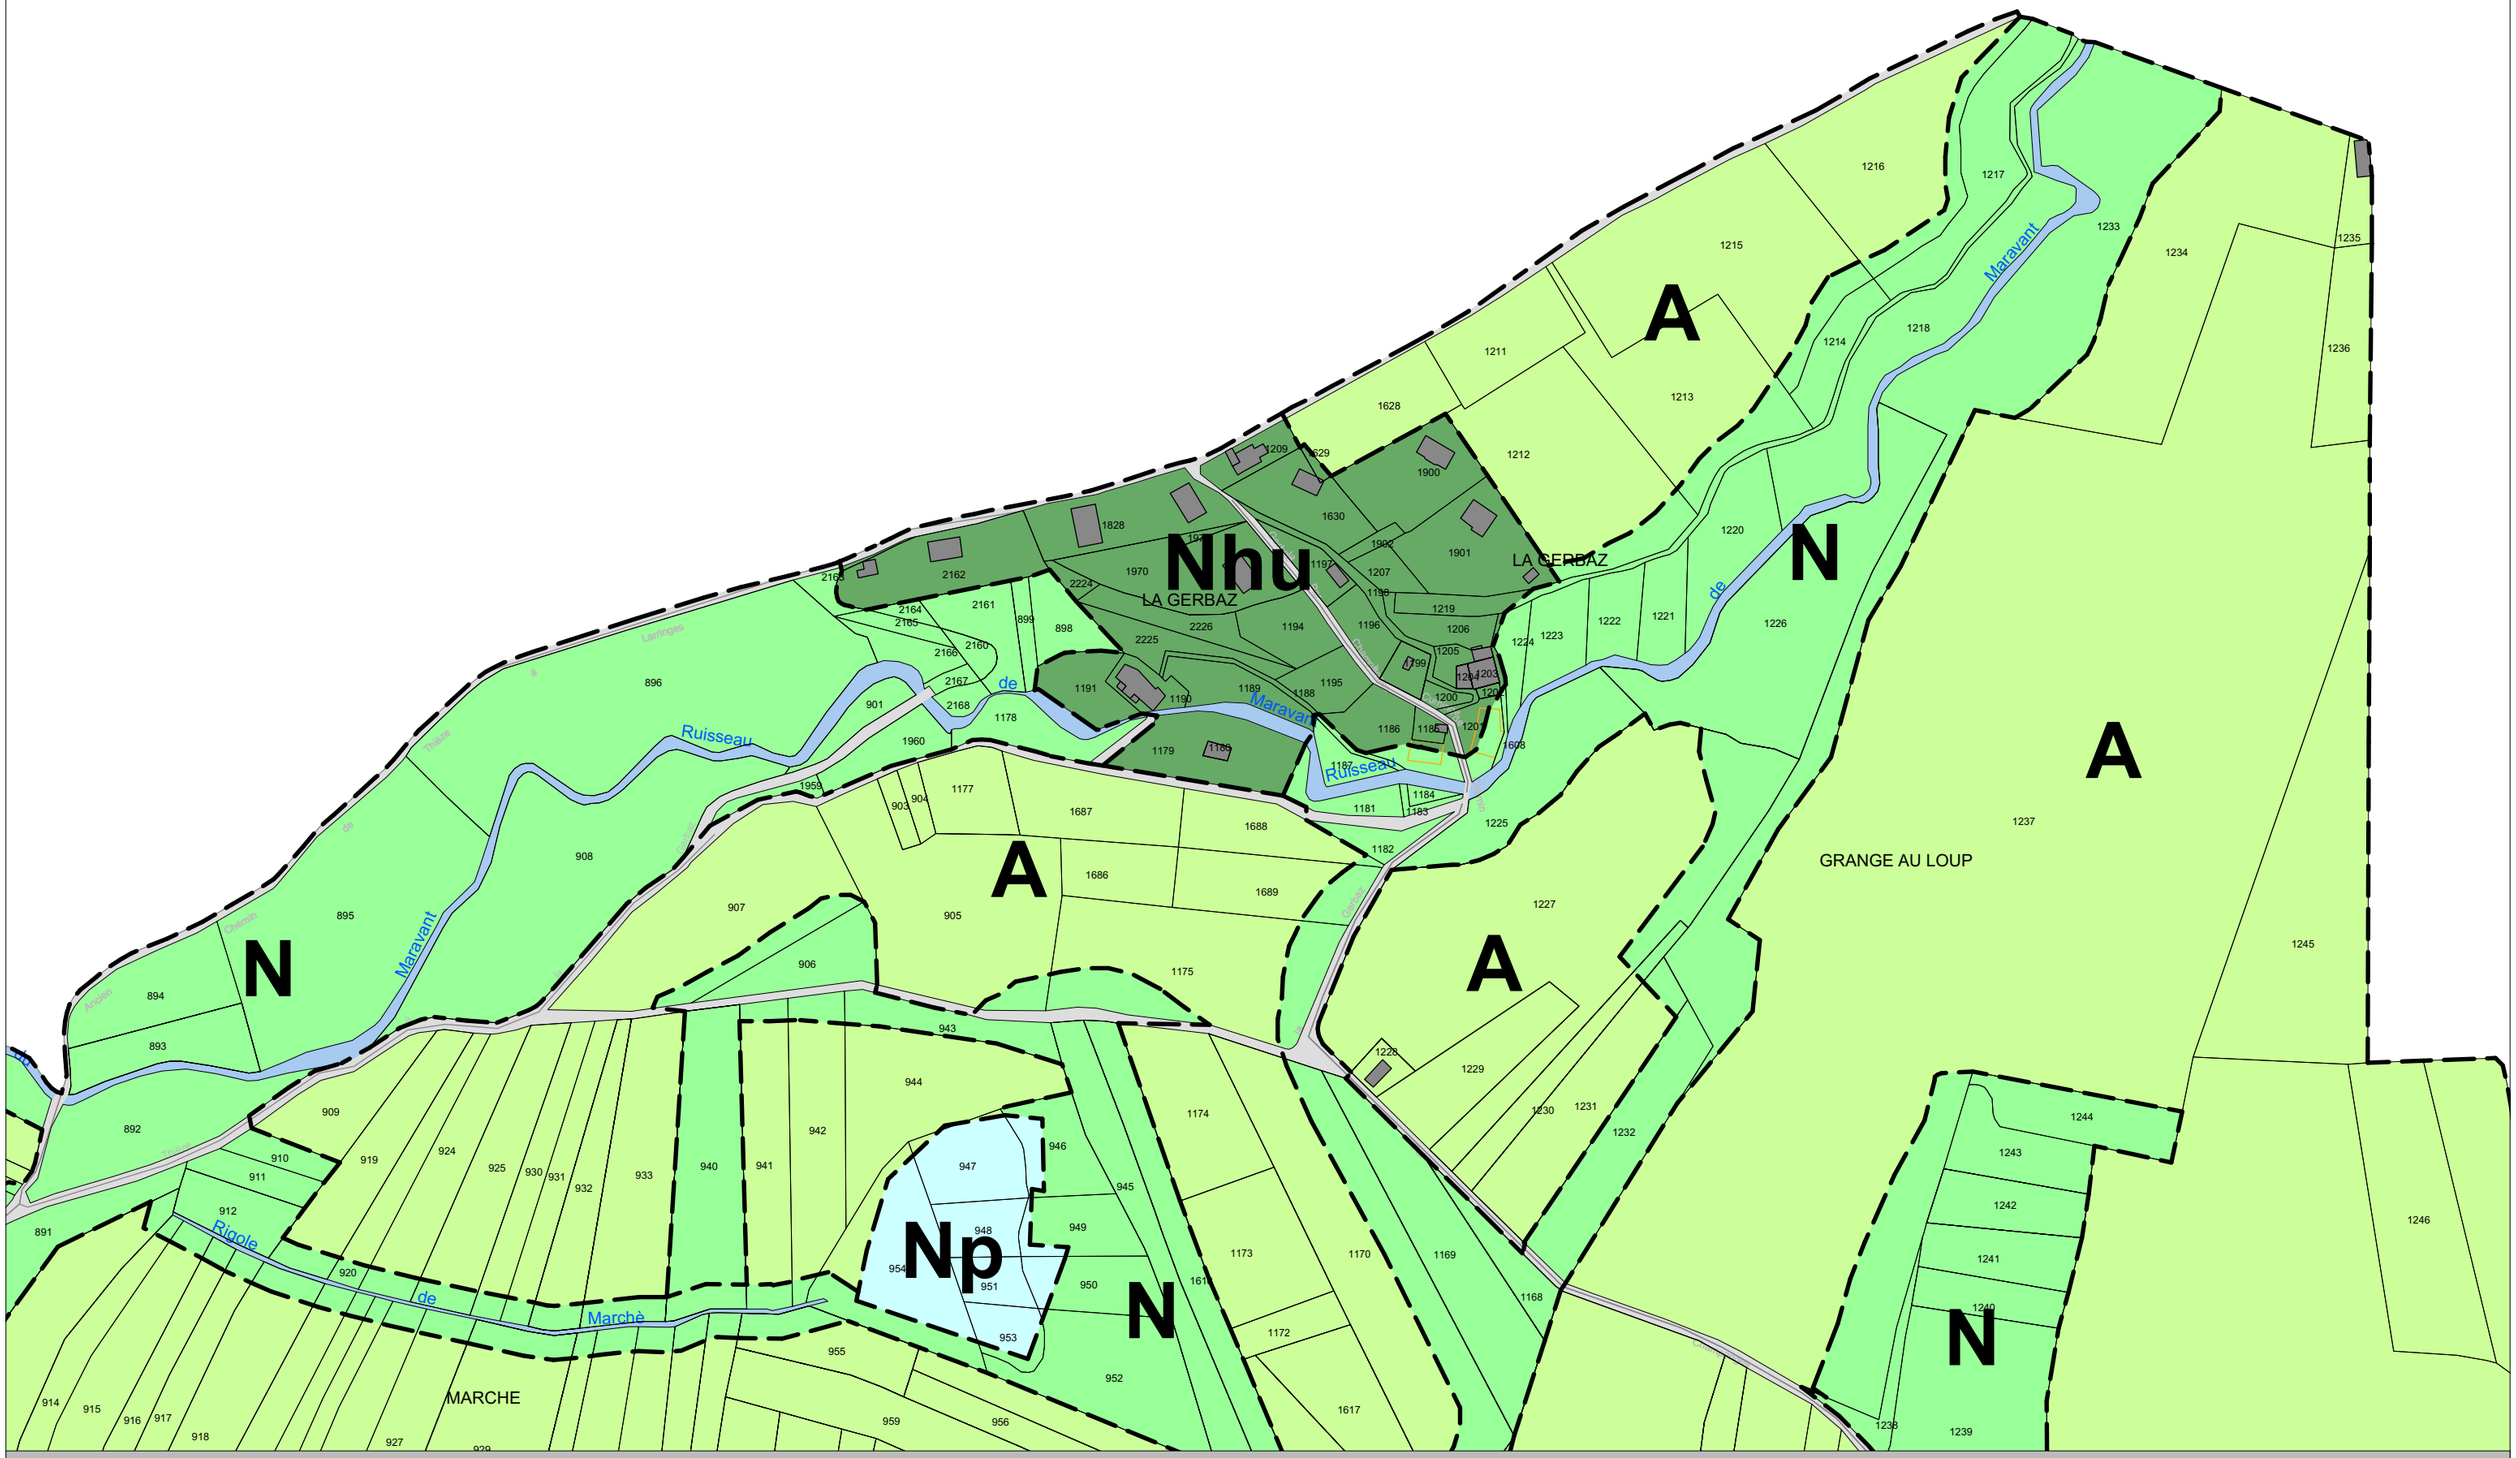

ARCHITECTURE

Pascal GIRARD
Alain VULLIEZ
ATELIER AXE

URBANISME

Architecte Urbaniste DUG - Plasticien en environnement DNBA
Architecte Urbaniste DPLG - Expert cour d'appel de Chambery
35 , Grande Rue 74200 THONON les bains

PAYSAGISME

Tél : 04 50 26 11 87
Fax : 04 50 71 29 14
E-mail : atelier.axe@wanadoo.fr

Zonage : La Gerbaz

P.L.U. de Féternes

Ech. : 1/2500e

18 AOUT 2021

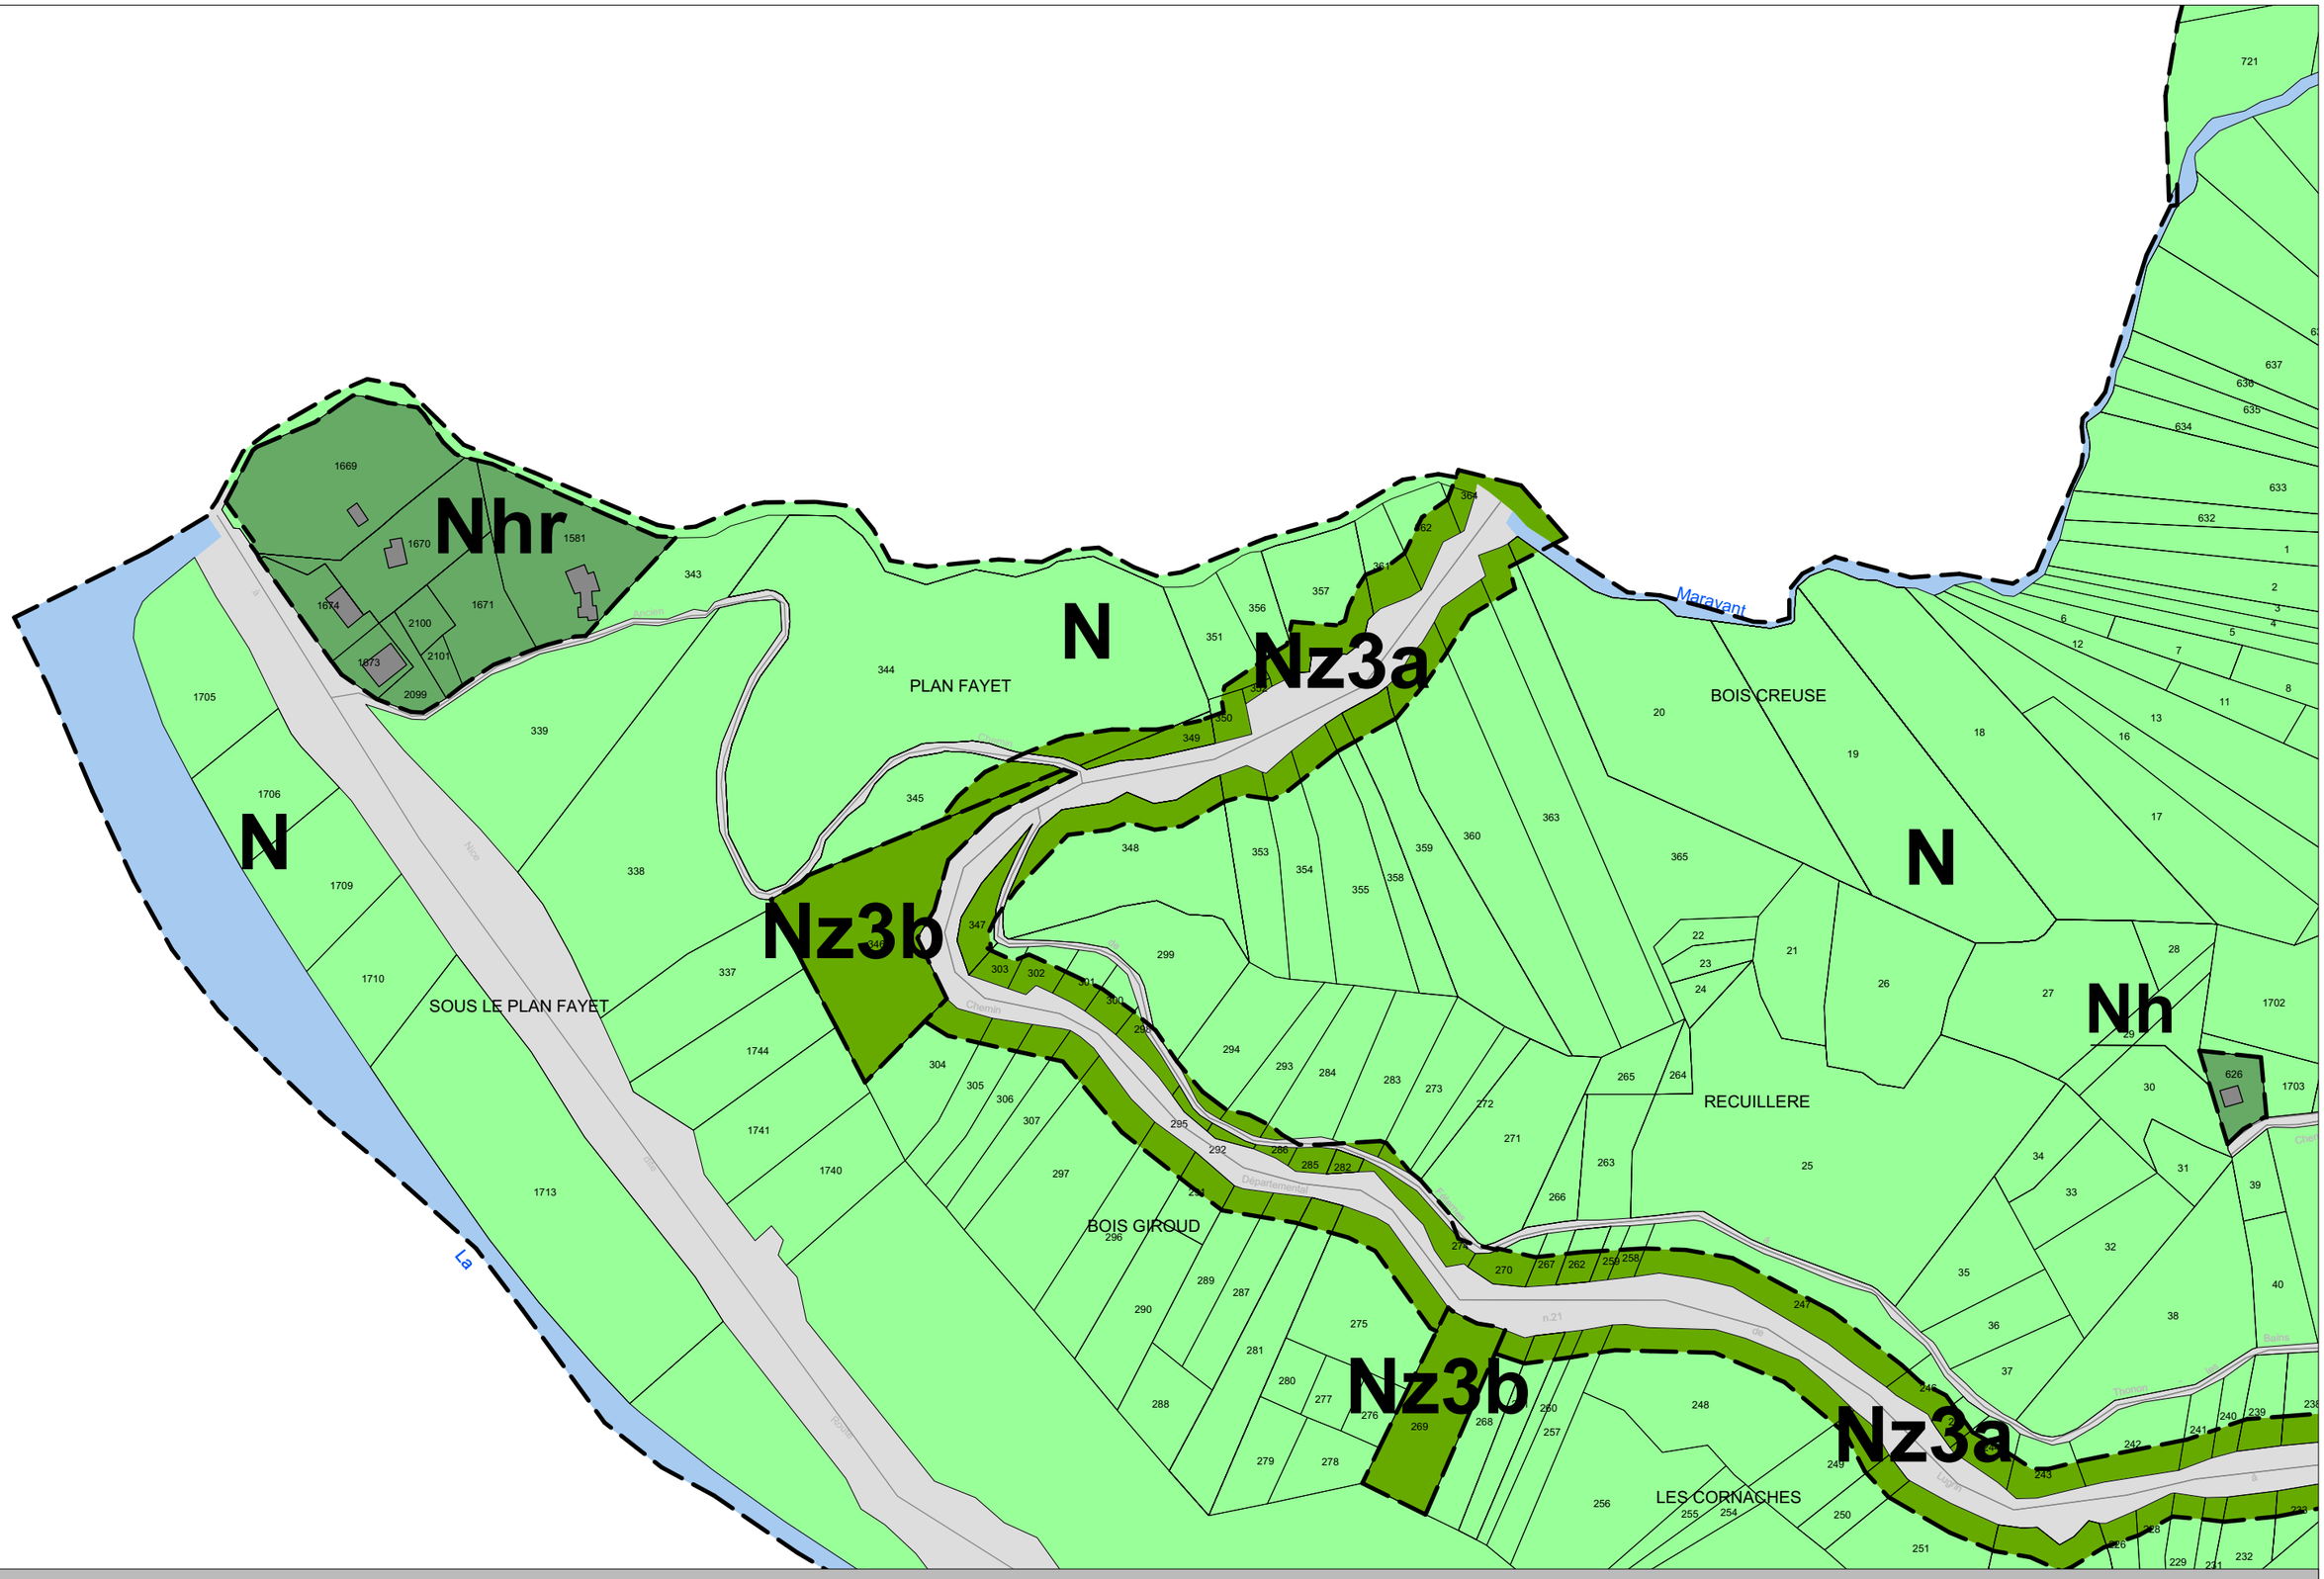

ARCHITECTURE
Pascal GIRARD
Alain VULLIEZ
ATELIER AXE

URBANISME
Architecte Urbaniste DUG - Plasticien en environnement DNBA
Architecte Urbaniste DPLG - Expert cour d'appel de Chambery
35 , Grande Rue 74200 THONON les bains

PAYSAGISME
Tél : 04 50 26 11 87
Fax : 04 50 71 29 14
E-mail : atelier.axe@wanadoo.fr

Zonage : Plan Fayet

P.L.U. de Féternes

Ech. : 1/2500e

18 AOUT 2021

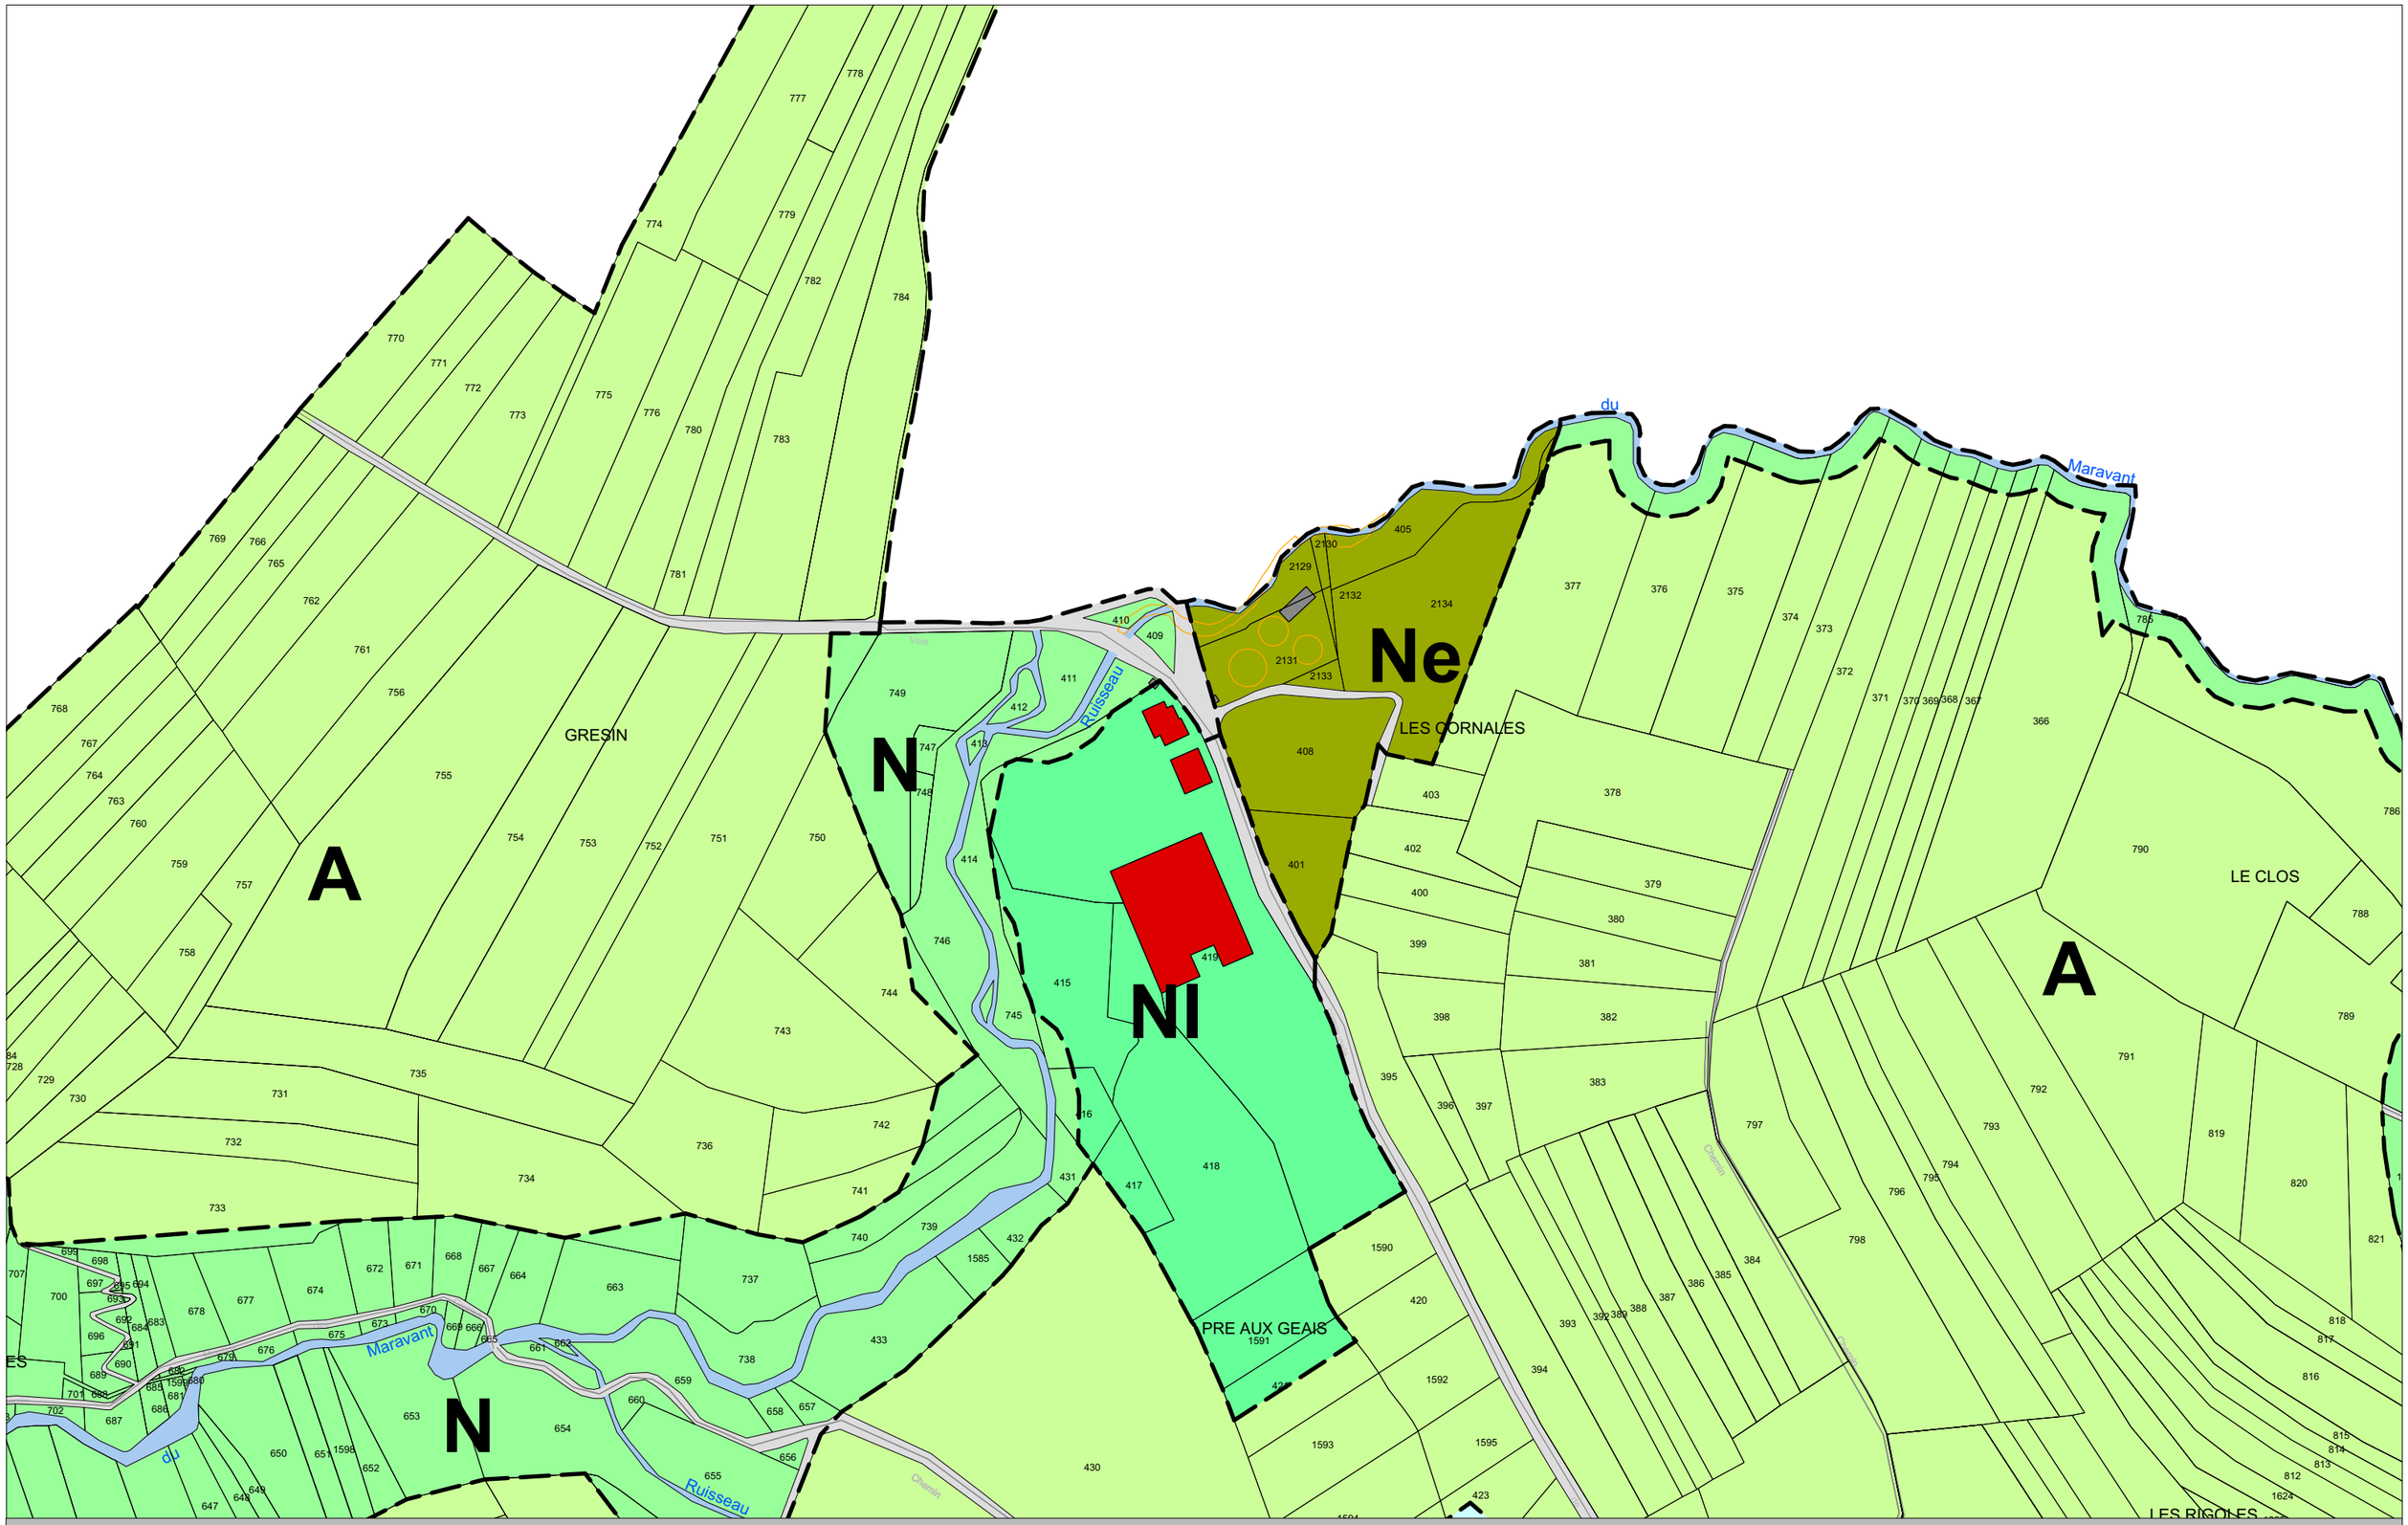

ARCHITECTURE
Pascal GIRARD
Alain VULLIEZ
ATELIER AXE

URBANISME
Architecte Urbaniste DUG - Plasticien en environnement DNBA
Architecte Urbaniste DPLG - Expert cour d'appel de Chambery

PAYSAGISME
Tél : 04 50 26 11 87
Fax : 04 50 71 29 14
E-mail : atelier.axe@wanadoo.fr

35 , Grande Rue 74200 THONON les bains

Zonage : Les Cornales

P.L.U. de Féternes

Ech. : 1/2500e

18 AOUT 2021